


PROJEKT ZAGOSPODAROWANIA

INWESTOR: GMINA LEŚNIOWICE
OBREB: Majdan Leśniowski dz. nr 452/1
URZĄD GMINY: Leśniowice
WOJEWÓDZTWO lubelskie

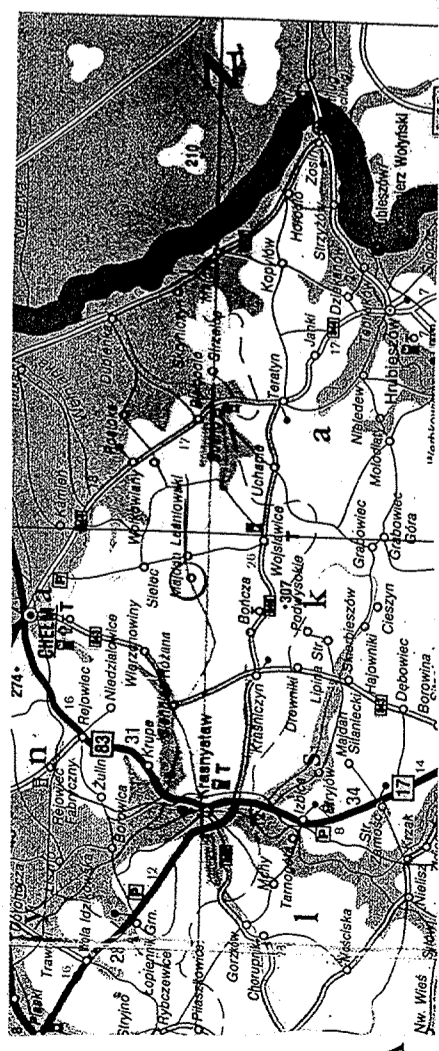

ORIENTACJA

OBIEKTY PROJEKTOWANE

Oznaczenie	Nazwa obiektu	Powierzchnia zabudowy	Powierzchnia użytkowa	Powierzchnia całkowita	Kubatura	Materiał ścian	Materiał pokrycia
A	ORLIK 2012 bud. zaplecza boisk	28,51 m ²	23,28 m ²	28,51 m ²	91,03 m ³	ścian	politycja
B							
C							
D							
E							
F							
G							
H							

OBIEKTY ISTNIEJĄCE


Oznaczenie	Nazwa obiektu	Materiał		Stan techniczny	
		ścian	politycja	obiekty	dobry
1	Budynek gospodarczy	mur	blacha	dobry	
2	Budynek dydaktyczny	mur	blacha	dobry	
3					
4					
5					
6					
7					
8					
9					
10					
11					
12					

SKALA 1:500

A, B, C, D, A' - GRANICE TERENU OBJĘTEGO PROJEKTEM ZAGOSPODAROWANIA

Opis do projektu zagospodarowania
 Działka nr 452/1 objęta projektem zagospodarowania jest zabudowana bud. dydaktycznym. Na działce projektuje się budynek zaplecza boisk ORLIK 2012. Projekt zagospodarowania zgodny z załączoną decyzją o warunkach zabudowy i zagospodarowania terenu. Teren ze spątkiem połączonym. Teren objęty projektem zagospodarowania nie jest wpisany do rejestru zabytków oraz nie podlega szczególnej ochronie. Architektura projektowanego budynku dostosowana do obowiązujących warunków

Projektował	Nazwisko i imię	Adres	Numer uprawnień	Data	Podpis
	Magdalena Rafańska	Luków ul. Kołomyjskiego 15	LUB/0256Z00K/05	09.2008	
	Andrzej Kurkowski	Kochanowskiego 34	GP 7442/101/107/93	09.2008	
	Ireneusz Wójcik	Wilczyńskiego 34	GP 7442/101/107/93	09.2008	
	Marcel Tyszczo	Wenieszekówny 72	LUB/0066P00S/04	09.2008	

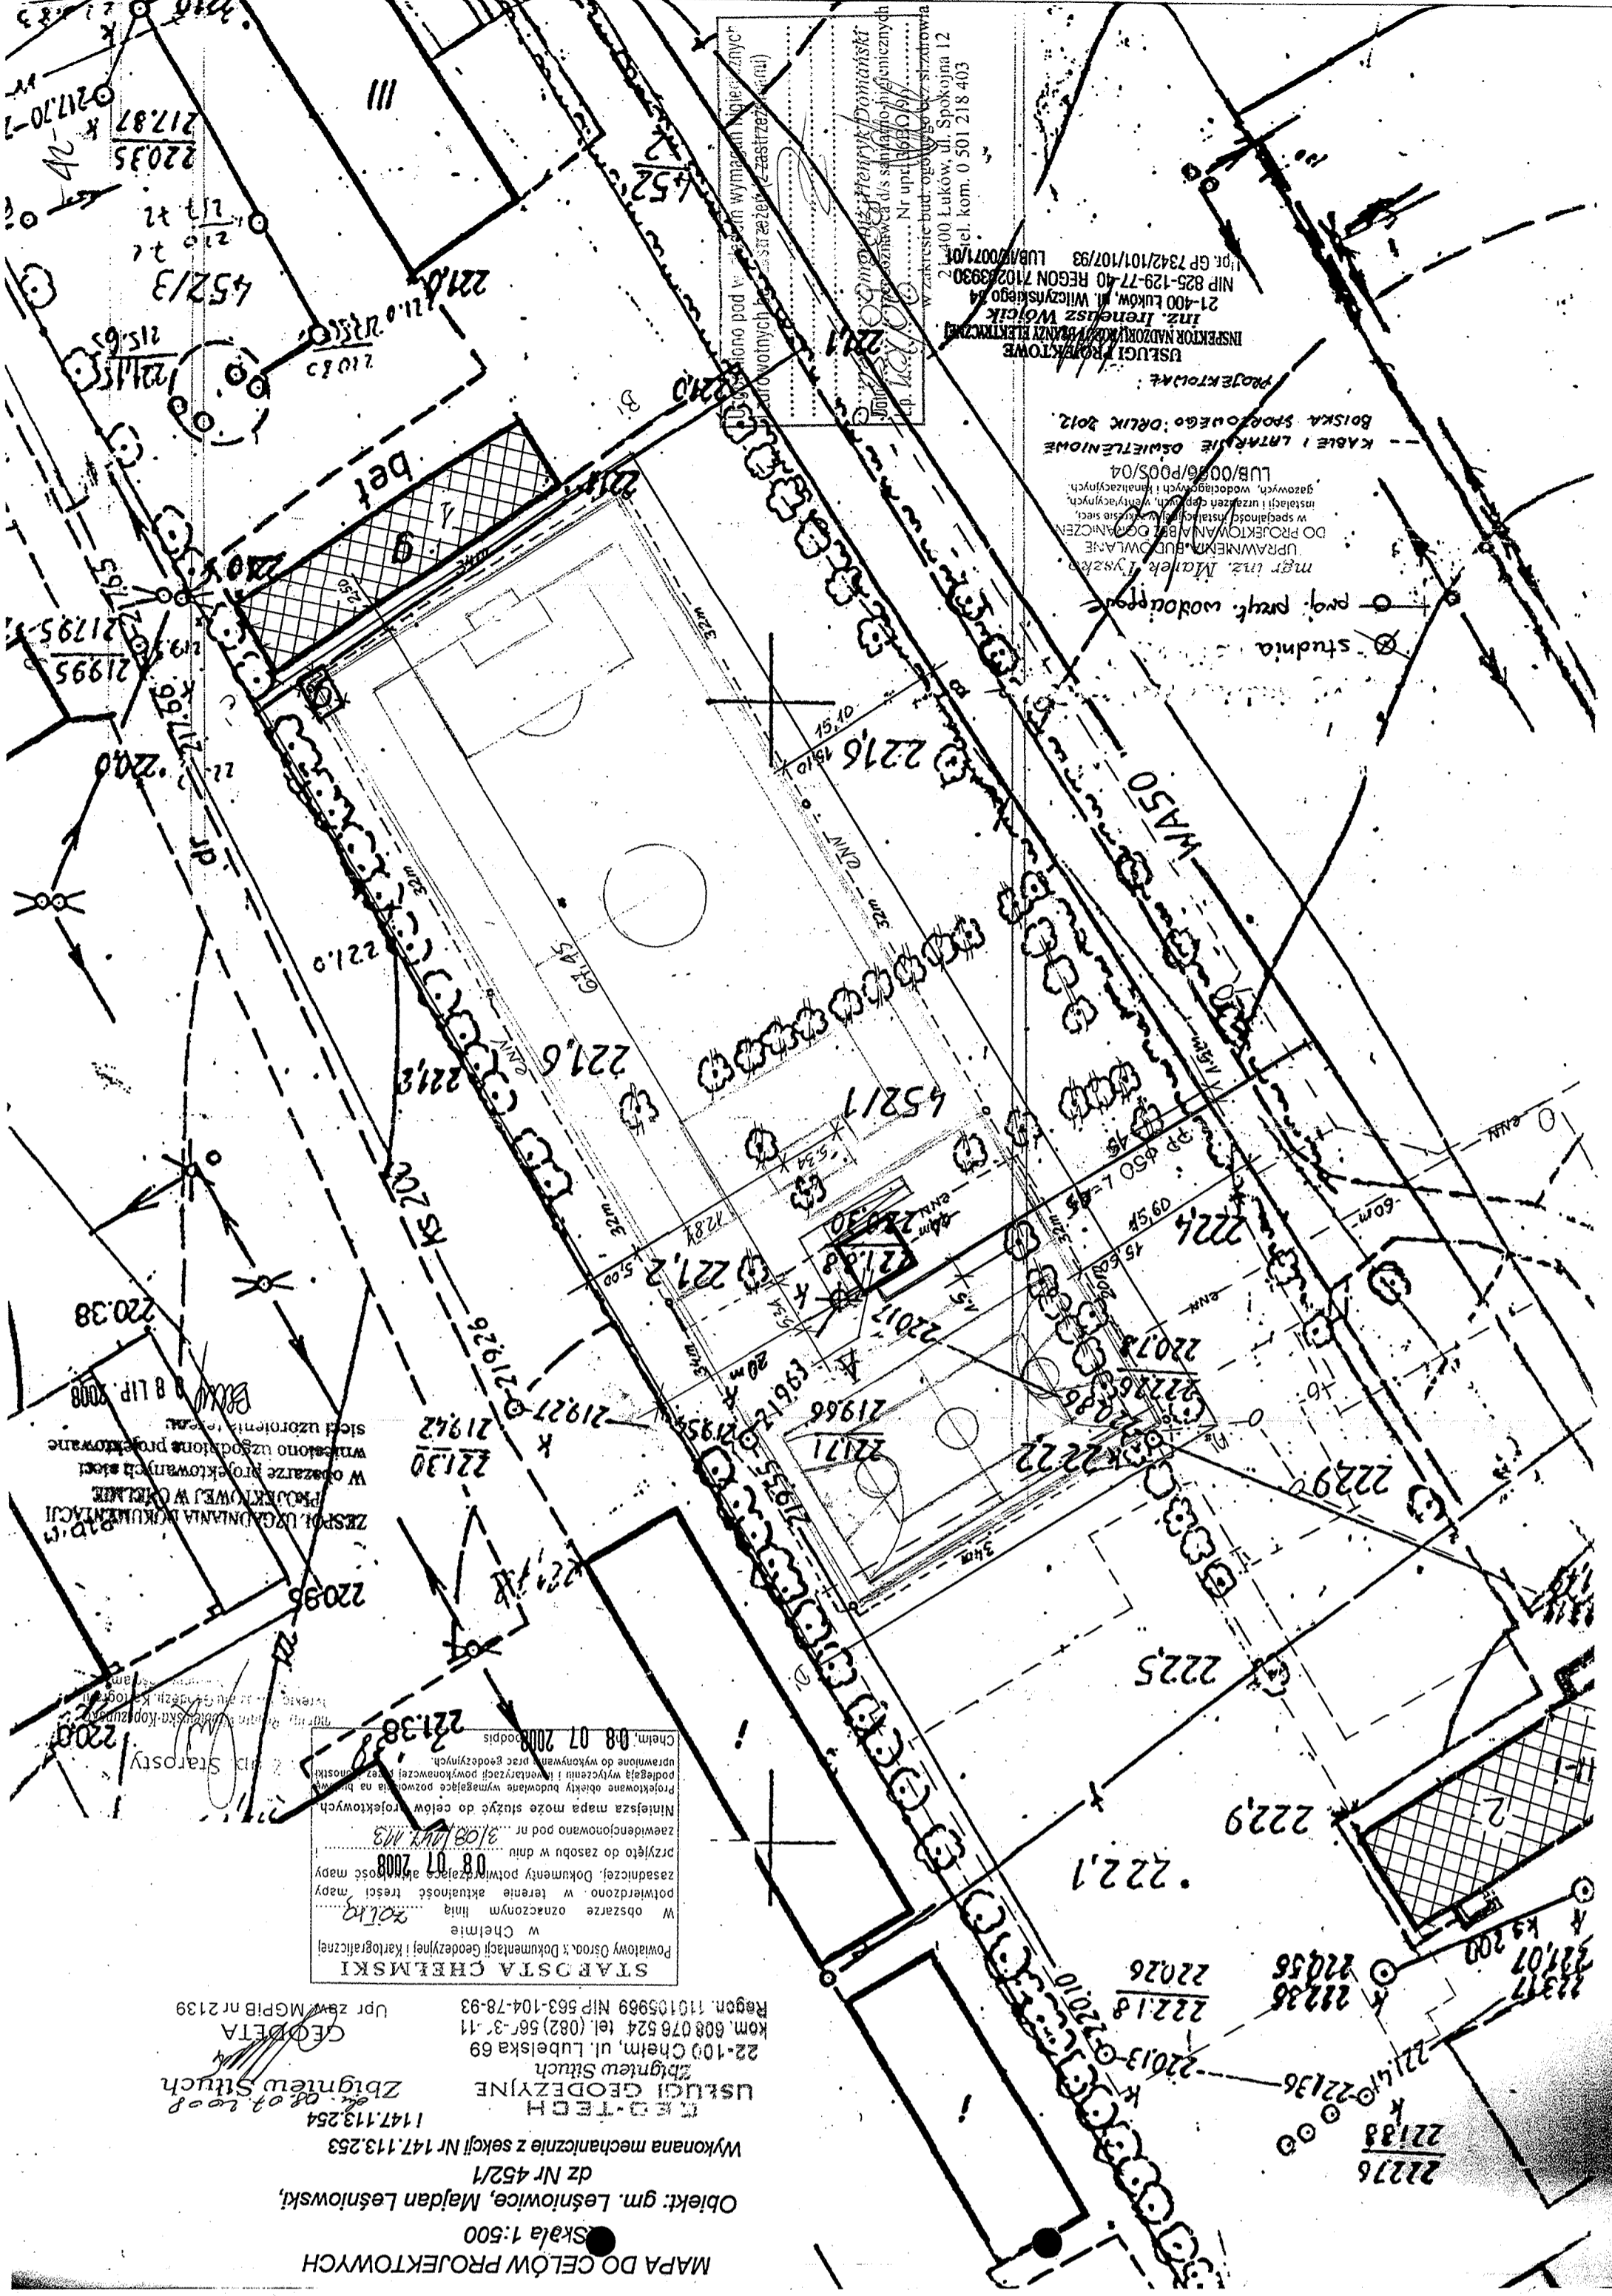

MAPA DO CELÓW PROJEKTOWYCH
 Skala 1:500
 Objekt: gm. Leśniowice, Majdan Leśniowski, dz. nr 452/1
 Wykonana mechanicznie z sekcji Nr 147.113.253
 1147.113.254
 08.07.2008
 Zbigniew Situch
 GEODETA
 Upr. zbm. MGPIB nr 2139
 22-100 Chelm, ul. Lubelska 69
 Kom. 608 076 524 tel. (082) 567-37-11
 Regon. 14105969 NIP 563-104-78-93
STACJA CHEMICKI
 Powiatowy Ośrodek Dokumentacji Geodezyjnej i Kartograficznej w Chelmie
 W obszarze oznaczonym linią czerwoną w Chelmie potwierdzono w terenie aktualność treści mapy zasadniczej. Dokumenty potwierdzają aktualność mapy przyjęto do zasobu w dniu 08.07.2008 r.
 zawiadomiono pod nr 2108/08/113.253
 Nieleżąca mapa może służyć do celów projektowych. Projektowane obiekty budowlane wymagające pozwolenia na budowę podlega wyłączeniu i nie podlega wyłączeniu z planu miejscowego. Uprawnienia do wykonywania prac geodezyjnych Chelm, 08.07.2008 podpis

mgr inż. Marek Tyszczo
 UPRAWNIENIA DO PROJEKTOWANIA
 DO PROJEKTOWANIA BUDOWLANIE
 LUB/0066/P00S/04
 KABELE I LITRANIE OŚWIETLENIA
 BOISKA SPOŁECZNEGO ORLIK 2012
 PROJEKTOWE
 USŁUGI PROJEKTOWE
 INSPEKTOR NAZORNIKI I KONTROLA ELEKTRYCZNA
 inż. Ireneusz Wójcik
 21-400 Luków, ul. Włocławskiego 24
 NIP 825-129-77-40 REGON 710283930
 LUB/0071/07/93
 LUB/0071/07/93
 ul. Łuków, ul. Spokojna 12
 el. kom. 0 501 218 403