



Klasa drogi – L  
 Ruch kategorii KR1  
 Obciążenie 100 kN/oś  
 Prędkość projektowana 30km/h  
 Podłoże gruntowe G-2

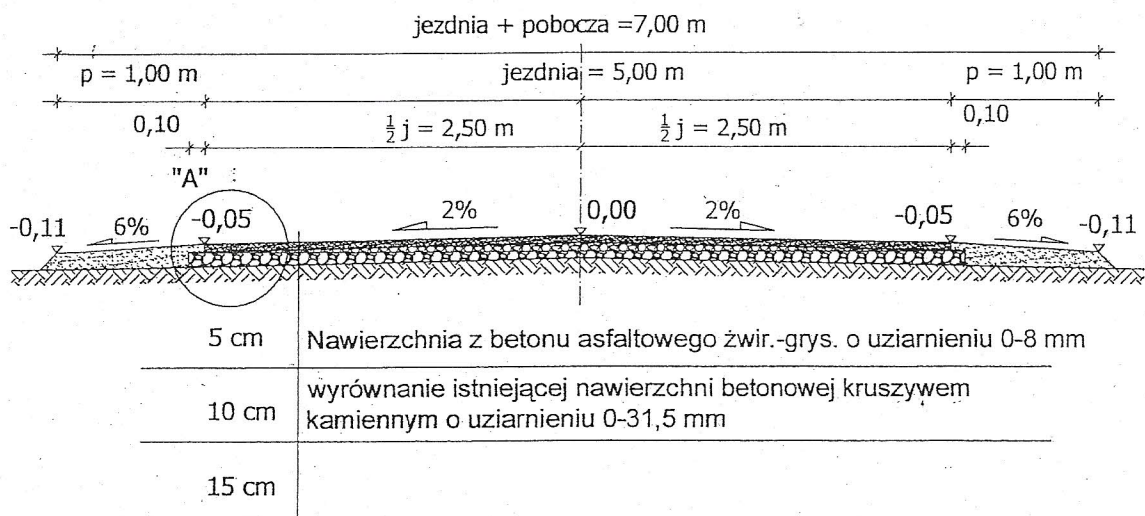

Szczegół "A" skala 1:10

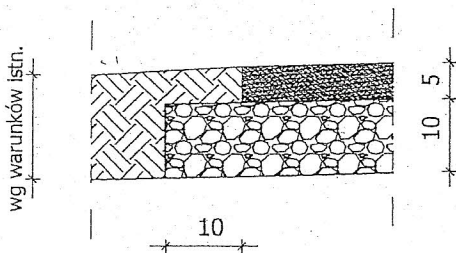

Obiekt	Przebudowa - modernizacja drogi dojazdowej do gruntów rolnych w Wierzbicy gm. Leśniowice od km 1+181 do km 1+509		Branża Drogowa
Inwestor	Gmina Leśniowice		04.2013
Treść rysunku	Przekrój normalny		Skala 1:50
Projektant	inż. Franciszek Dobruk	724/CH/88	rys nr3 str .....