


Klasa drogi – L
 Ruch kategorii KR1
 Obciążenie 100 kN/oś
 Prędkość projektowana 30km/h

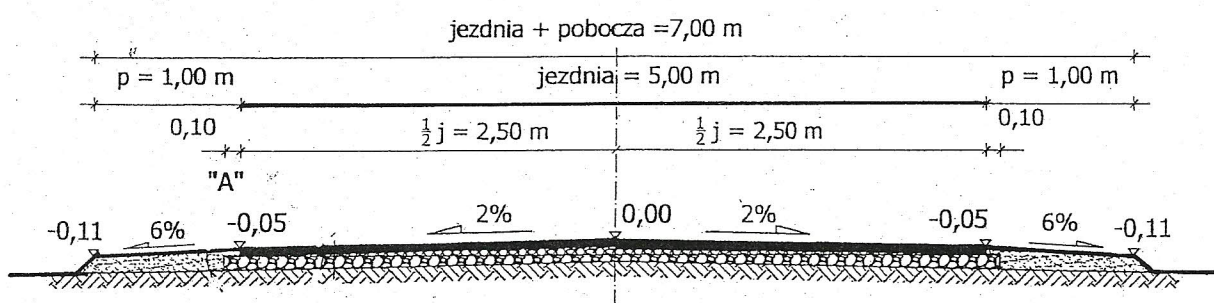

| | | | |
|----------------|---|------------|---------------------------------|
| Obiekt: | Droga gminna dojazdowa do gruntów rolnych w Wierzbicy gm. Leśniowice od km 0+000 do km 2+257 | | Branża: Inżynieria ruchu |
| Inwestor: | Gmina Leśniowice | | 04.2013 |
| Treść Rysunku: | STAŁA ORGANIZACJA RUCHU DROGOWEGO PRZEKRÓJ POPRZECZNY km 0+000 do km1+489 Szerokość jezdni 5,0m | | Skala: 1:50 |
| Projektant | Imię i nazwisko | Upr. proj. | Podpis |
| | inż. Franciszek Dobruk | 724/CH/88 | |
| | | | Rys. nr 3 Str. nr ... |