
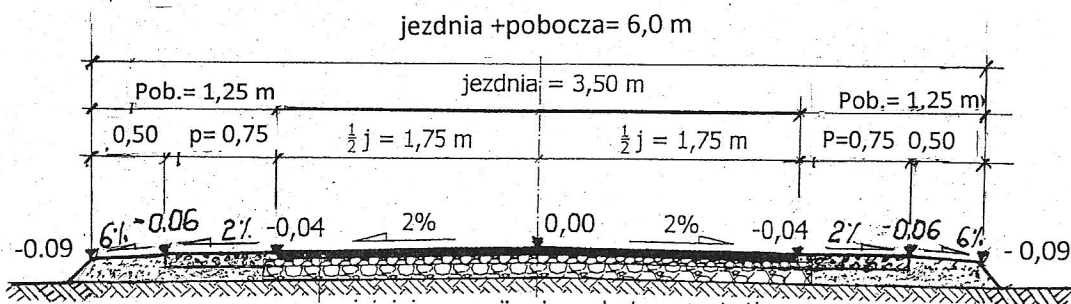


Klasa drogi – D
 Ruch kategorii KR1
 Obciążenie 100 kN/oś
 Prędkość projektowana 30km/h

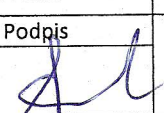

Obiekt:	Droga gminna dojazdowa do gruntów rolnych w Wierzbicy gm. Leśniowice od km 0+000 do km 2+257		Branża: Inżynieria ruchu
Inwestor:	Gmina Leśniowice		04.2013
Treść Rysunku:	STAŁA ORGANIZACJA RUCHU DROGOWEGO PRZEKRÓJ POPRZECZNY km 1+489 do km 2+257		Skala: 1:50
Projektant	Imię i nazwisko	Upr. proj.	Podpis
	inż. Franciszek Dobruk	724/CH/88	
			Rys. nr 4