



SZCZEGÓŁY ROZWIĄZAŃ SYTUACYJNYCH ZJAZDU skala 1:100

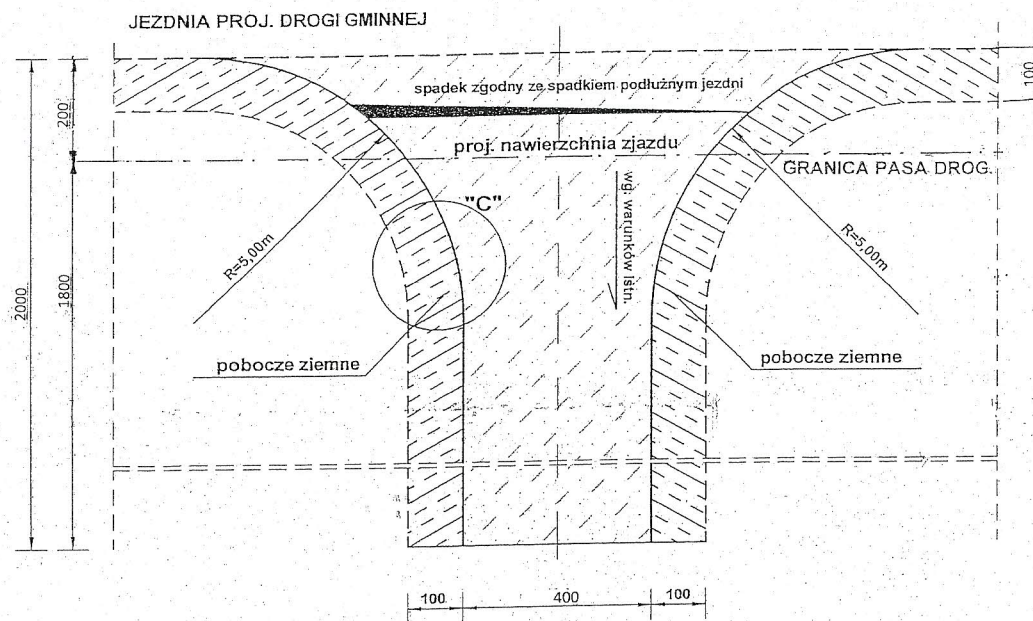

SZCZEGÓŁ "C" skala 1:10

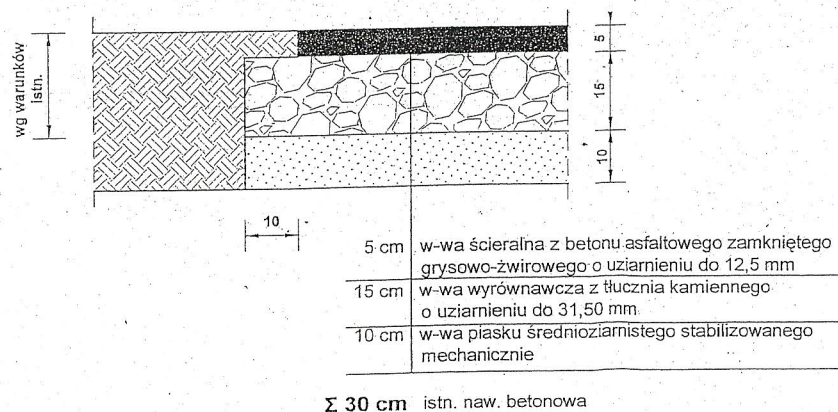

Objekt:	Przebudowa – modernizacja drogi dojazdowej do gruntów rolnych w Wierzbicy gm. Leśniowice od km 1+181 do km 1+509			Branża: Drogowa
Inwestor:	Gmina Leśniowice			04.2013
Treść Rysunku:	SZCZEGÓŁY ZIAZDU			Skala: 1:100/1000.
Projektant	Imię i nazwisko	Upr. proj.	Podpis	Rys. nr 4
	inż. Franciszek Dobruk	724/CH/88		Strona