


# KONSTRUKCJA ŚCIEKU POD CHODNIKIEM skala 1:10

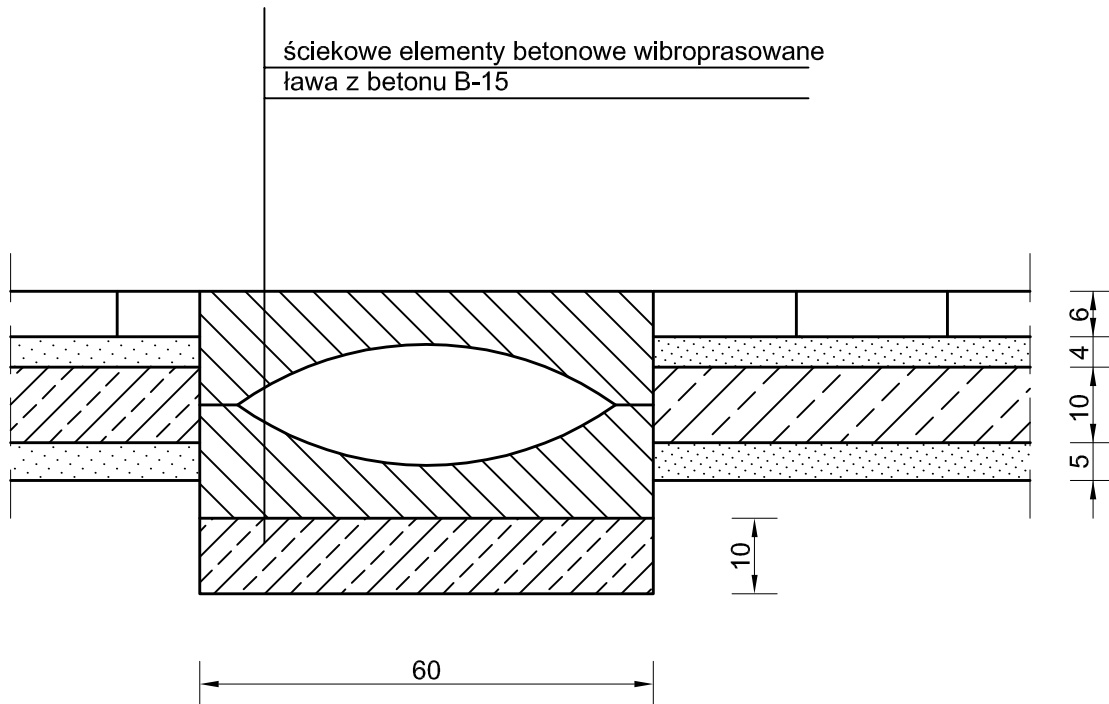

ZAKŁAD USŁUG PROJEKTOWYCH I NADZORU BUDOWLANEGO inż F. Dobruk 22-100 CHEŁM ul. Wołyńska 63/20 tel. 082 563 05 46			
Tytuł projektu:	<b>ODNOWA CENTRUM LEŚNIEWIC W ZAKRESIE PRZEBUDOWY CHODNIKÓW I ZATOK POSTOJOWYCH /dz. nr 53 i 87/26/</b>		Branża: <b>Drogowa</b>
Inwestor:	<b>Gmina Leśniewice 22-122 Leśniewice pow. Chełm</b>		Data: <b>listopad 2008</b>
Rysunek:	<b>ŚCIEK POD CHODNIKIEM</b>		Skala: <b>1:10</b>
Projektant:	Imię i nazwisko: <b>inż. Franciszek Dobruk</b>	Upr. proj. <b>724/CH/88</b>	Podpis:
Asystent:	<b>Bożena Kończyńska</b>	<b>793/CH/88</b>	Rys. nr: <b>7</b>
Sprawdził:	<b>mgr inż. Andrzej Milaszewicz</b>	<b>444/CH/85</b>	Str.: <b>16</b>