


RZUT FUNDAMENTÓW 1:50

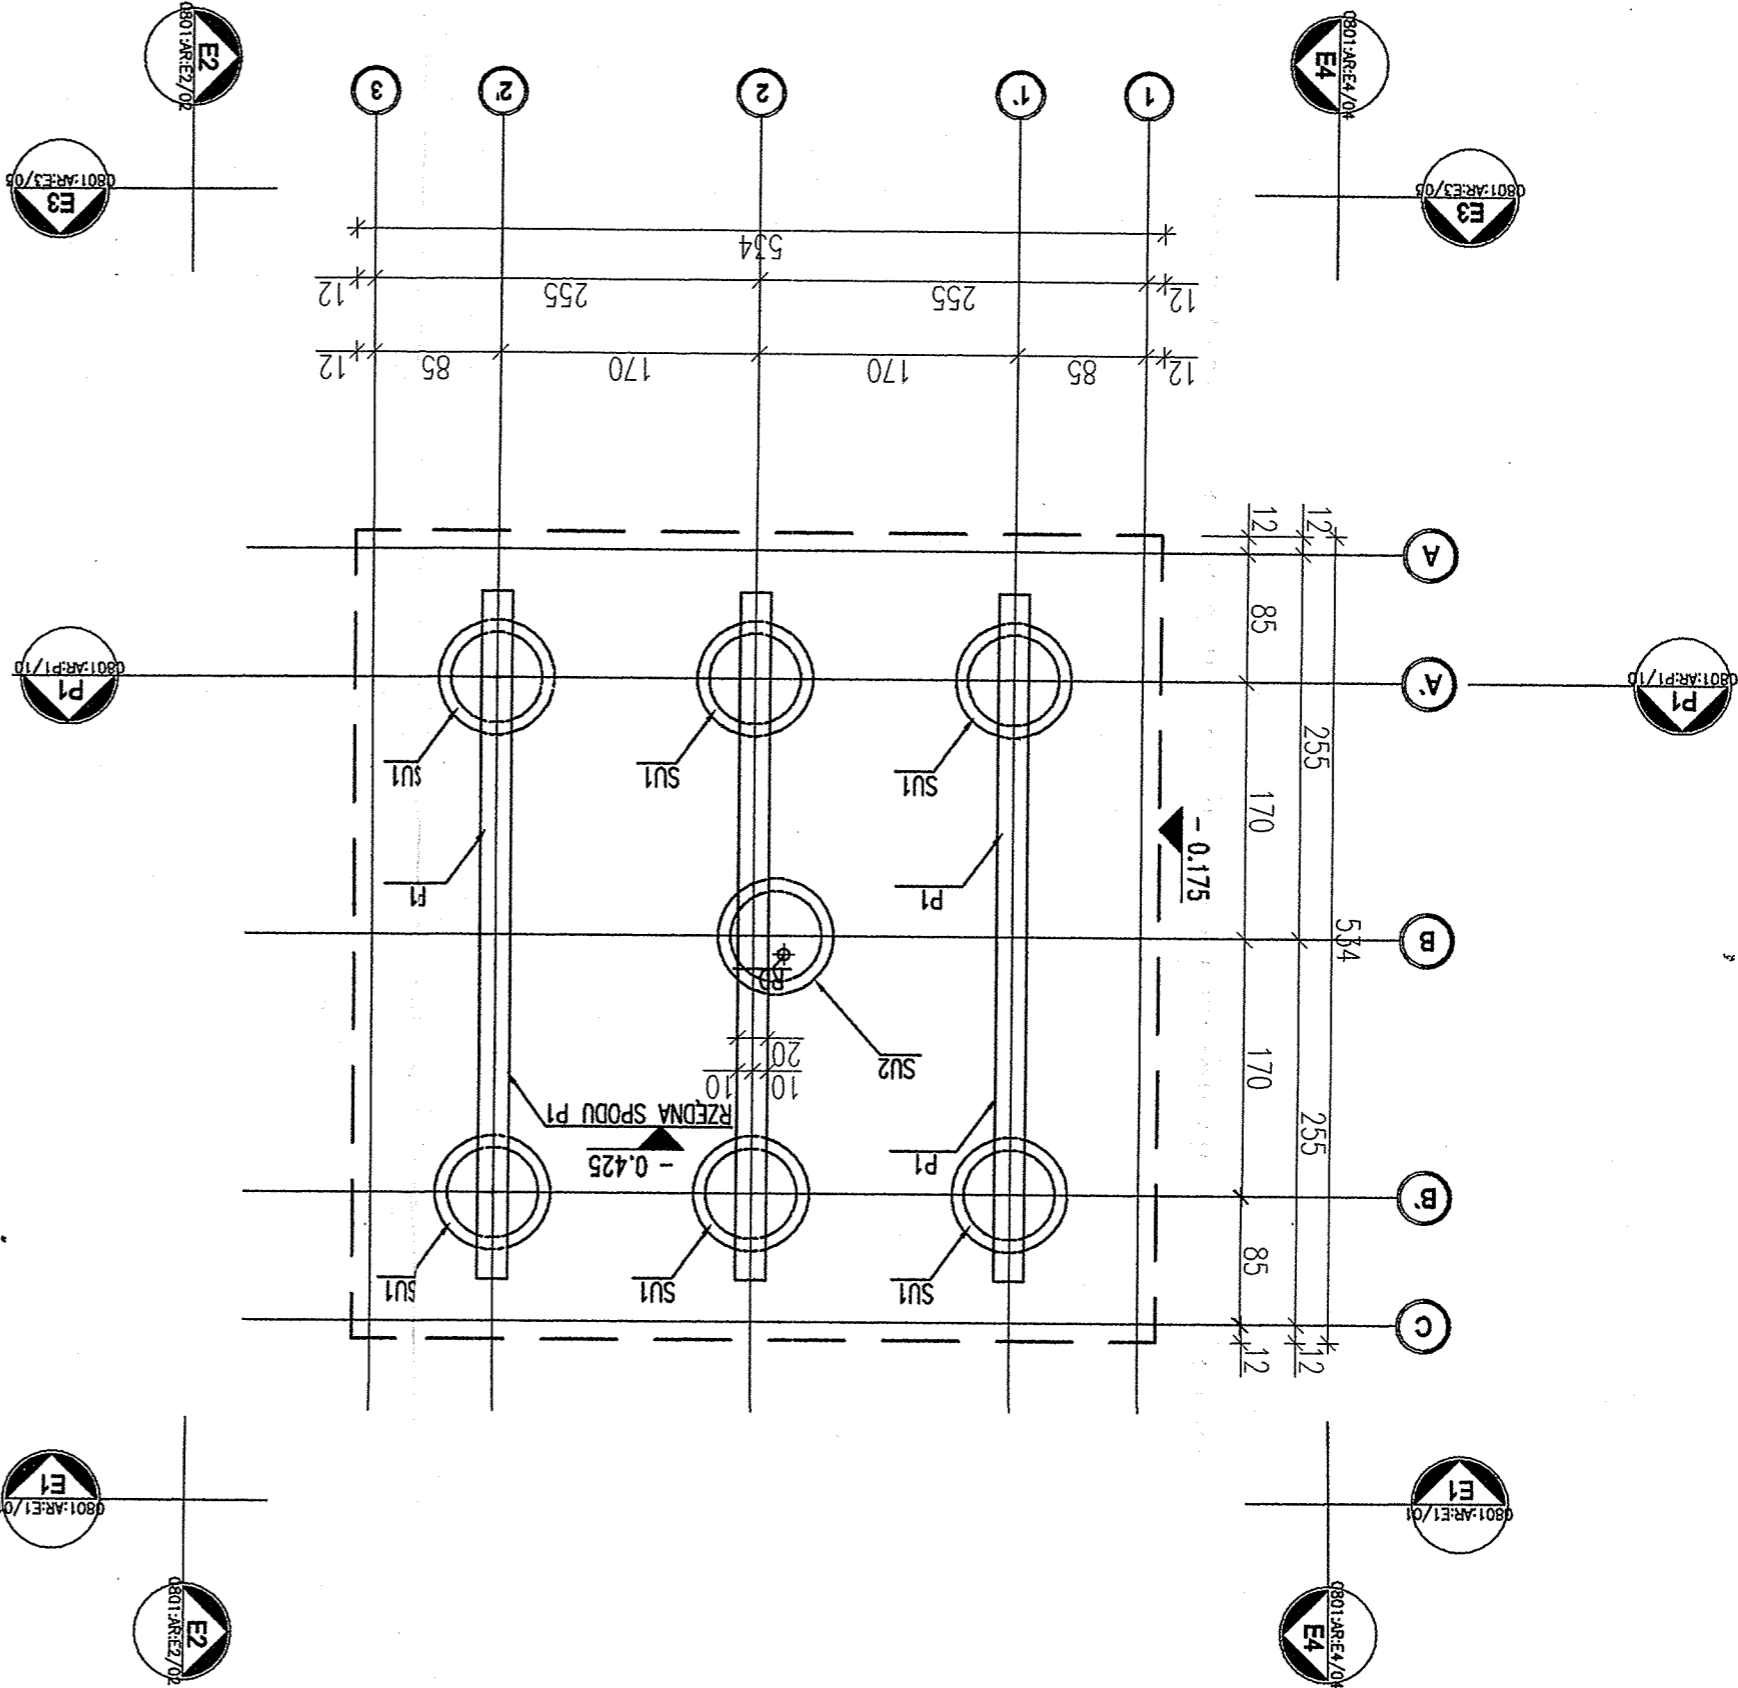

| NR. | NAZW | OPIS | ILDŚC |
|-----|------|---|-------|
| 1 | SU1 | STUJNIA ŻELBETOWA DEKOWANA WARSZWA BETONU | 6 |
| 2 | SU2 | STUJNIA ŻELBETOWA WYPEJNIONA ŻWIĘC | 1 |
| 3 | P1 | PODWALINA ŻELBETOWA | 3 |

| | |
|---|--|
| Obiekt: BOISKA SPORTOWE ORLIK 2012-BUDYNEK ZAPLECZA BOISK | |
| Adres obiektu: 22-122 Leszówice, Majdan Leszowski dz.nr 452/1 | |
| Investor: GMINA LEŚNÓWICE Leszówice 21A, 22-122 Leszówice | |
| zadanie: ORLIK 2012 MODUŁOWY SYSTEM ZAPLECZA BOISK SPORTOWYCH | |
| Investor: WYKONANO NA ZAMÓWIENIE MINISTERWA SPORTU I TURYSTYKI | |

| | |
|-----------------------------------|------------------------|
| Projektant: Artur Kurowski | |
| Specjalność: | konstr. |
| Nr uprawn. | LIB0236ZOOOKOS 09.2008 |
| Data | Podpis |
| Projektant: | |
| Specjalność: | konstr. |
| Nr uprawn. | LIB0236ZOOOKOS 09.2008 |
| Data | Podpis |

| | |
|--|--|
| autorzy: projektant generalny: arch. Bogdan Kulczyński projektant: arch. Marek Michałowski MA/012/03, MA-1480 | |
| generálny projektant/wykonawca projektu: Kulczyński Architekt sp. z o.o. ul. ZOGDA 4 m. 2, 00-018 WARSZAWA tel./fax: 827 29 18 tel. 828 22 00 | |
| temat rysunku: WERSJA STANDARD + POSADOWIENIE PODWALIN NA STUDIACH | |
| opracował: arch. Lukasz Milewski | opracował: arch. Maksymilian Ziłkowski SW-11/2004, MA-1859 |
| branża: ARCHITEKTURA | faza: PROJEKT BUDOWLANY |
| nr projektu: B.08 | nr rysunku: AR-02-02 |
| indeks tazy: PBU | data edycji: 08.02 |
| skala: 1:50 | orkusz: 1/1 |