


- LEGENDA :
- proj. zjazd do posesji w lewo
  - proj. zjazd do posesji w prawo
  - proj. zjazd na drogę polną w prawo

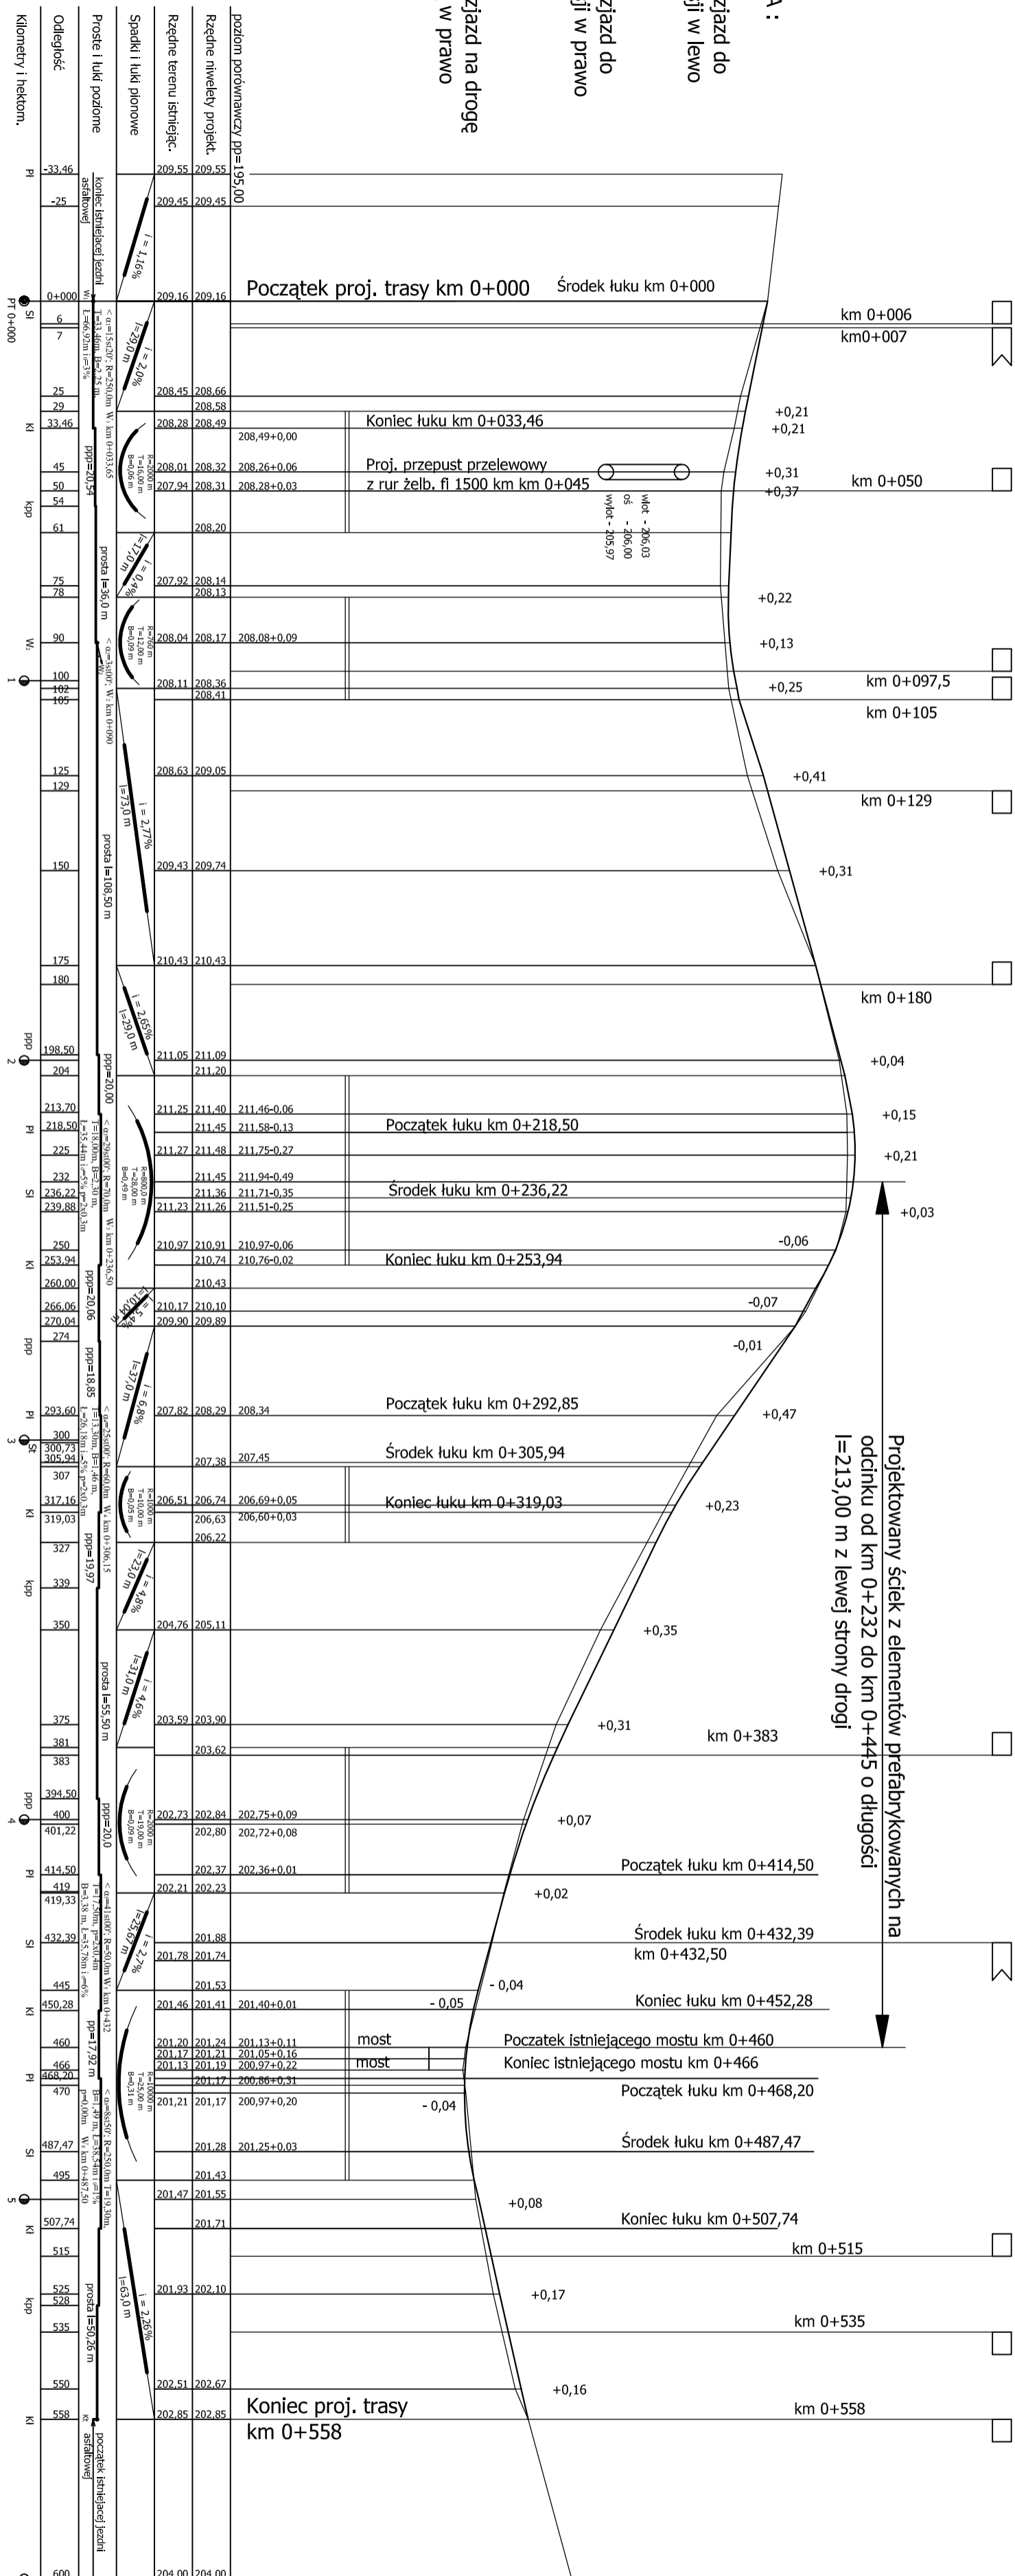

ZAKŁAD USŁUG PROJEKTOWYCH I NADZORU BUDOWLANEGO inż. Franciszek Dobruk 22-100 Chelm, ul. Wołyńska 63/20			
Investor	Gmina Leśnowice	rys. nr 3	
Objekt	Przebudowa drogi gminnej nr 104972L, km 0+000 - 0+558 Horodysko - Ostrow Kolonia (Dz.nr Ew. 235 i 651)	Branża Drogowa	
Treść rysunku	Profil podłużny - aneks	Skala 1:100/1000	
Projektant	Imię i nazwisko inż. Franciszek Dobruk	Upr. proj. 724/CH/88	Podpis Data styczeń 2011
			Str 19



ERROR: syntaxerror  
OFFENDING COMMAND: --nostringval--

STACK:

/Title  
( )  
/Subject  
(D:20110120202437+01'00')  
/ModDate  
( )  
/Keywords  
(PDFCreator Version 0.9.5)  
/Creator  
(D:20110120202437+01'00')  
/CreationDate  
(a)  
/Author  
-mark-