
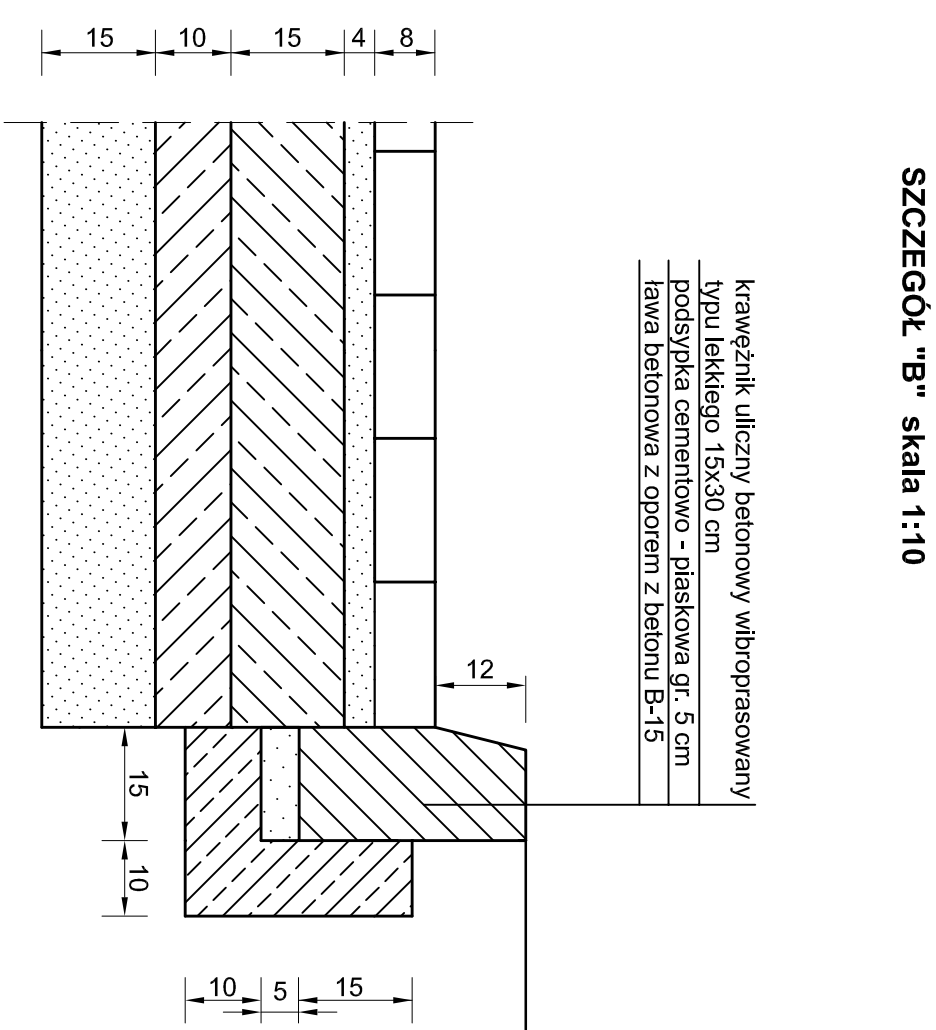


PRZEKRÓJ NORMALNY PROJ. ZATOK POSTOJOWYCH skala 1:50

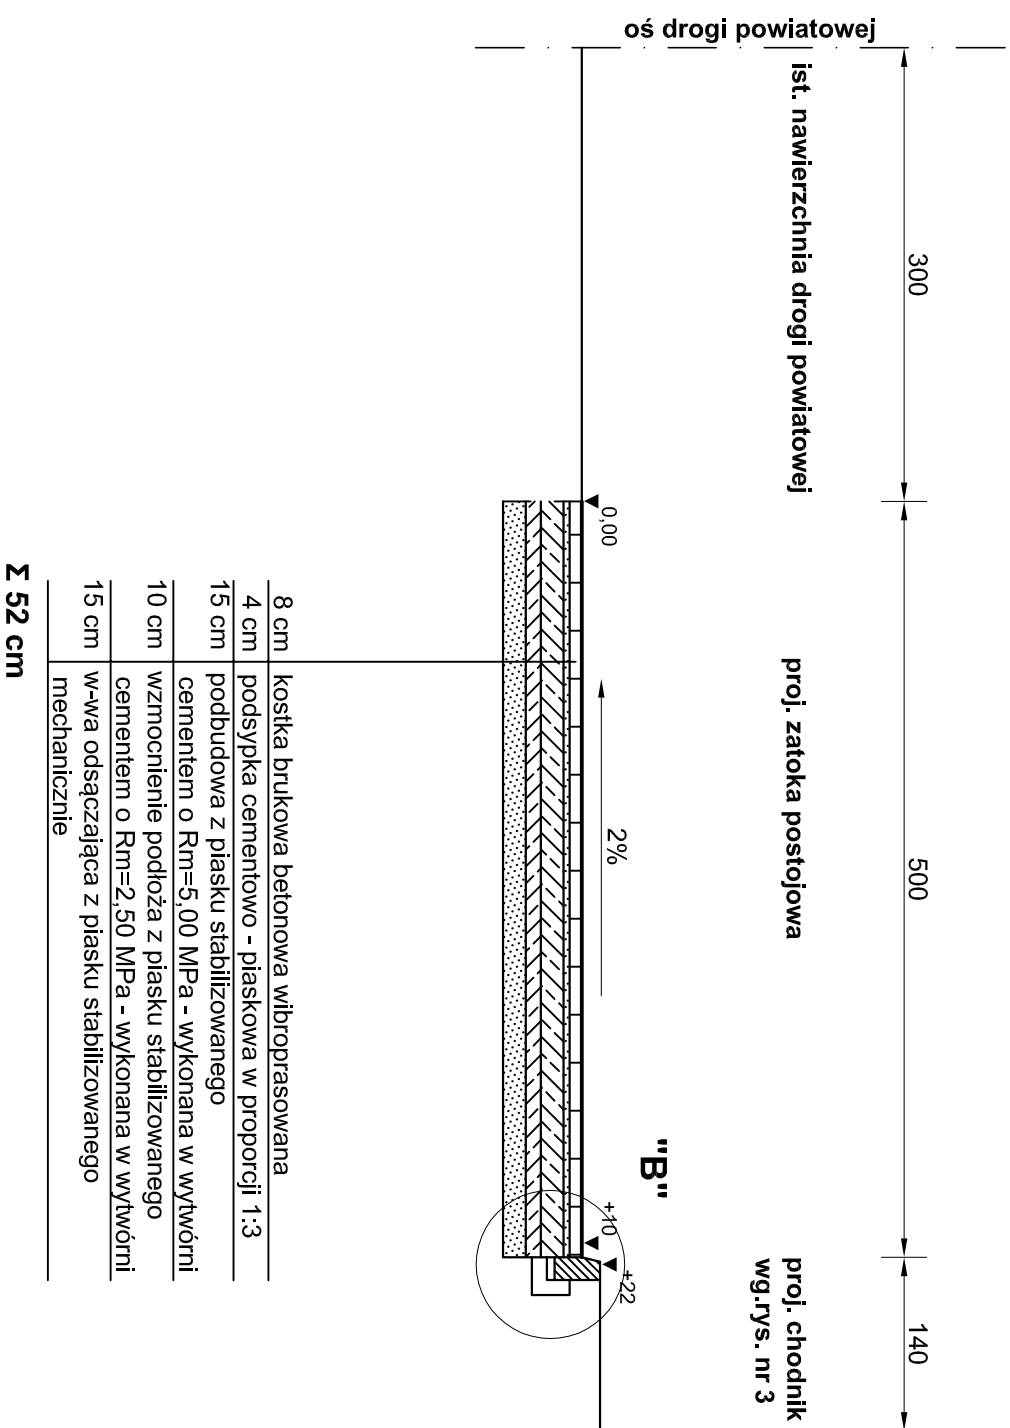

ZAKŁAD USŁUG PROJEKTOWYCH I NADZORU BUDOWLANEGO				Inż. F. Dobruk	
22-100 CHELM ul. Wołyńska 63/20 tel: 082 563 05 46				22-122 Leśniowice pow. Chełm	
Tytuł projektu: ODNOWA CENTRUM LEŚNIOWIC W ZAKRESIE PRZEBUDOWY CHODNIKÓW I ZATOK POSTOJOWYCH /dz. nr 53 i 87/26/		Inwestor: Gmina Leśniowice		Branża: Drogowa	
Rysunek: PRZEKRÓJ NORMALNY ZATOK POSTOJOWYCH		Data: listopad 2008		Skala: 1:50 1:10	
Projektant: inż. Franciszek Dobruk		Upr. proj. 724/CH/88		Podpis:	
Asystent: Bożena Kończyńska		Upr. proj. 793/CH/88		Rys. nr: 4	
Sprawdził: mgr inż. Andrzej Milaszkiewicz		Upr. proj. 444/CH/85		Str.: 13	