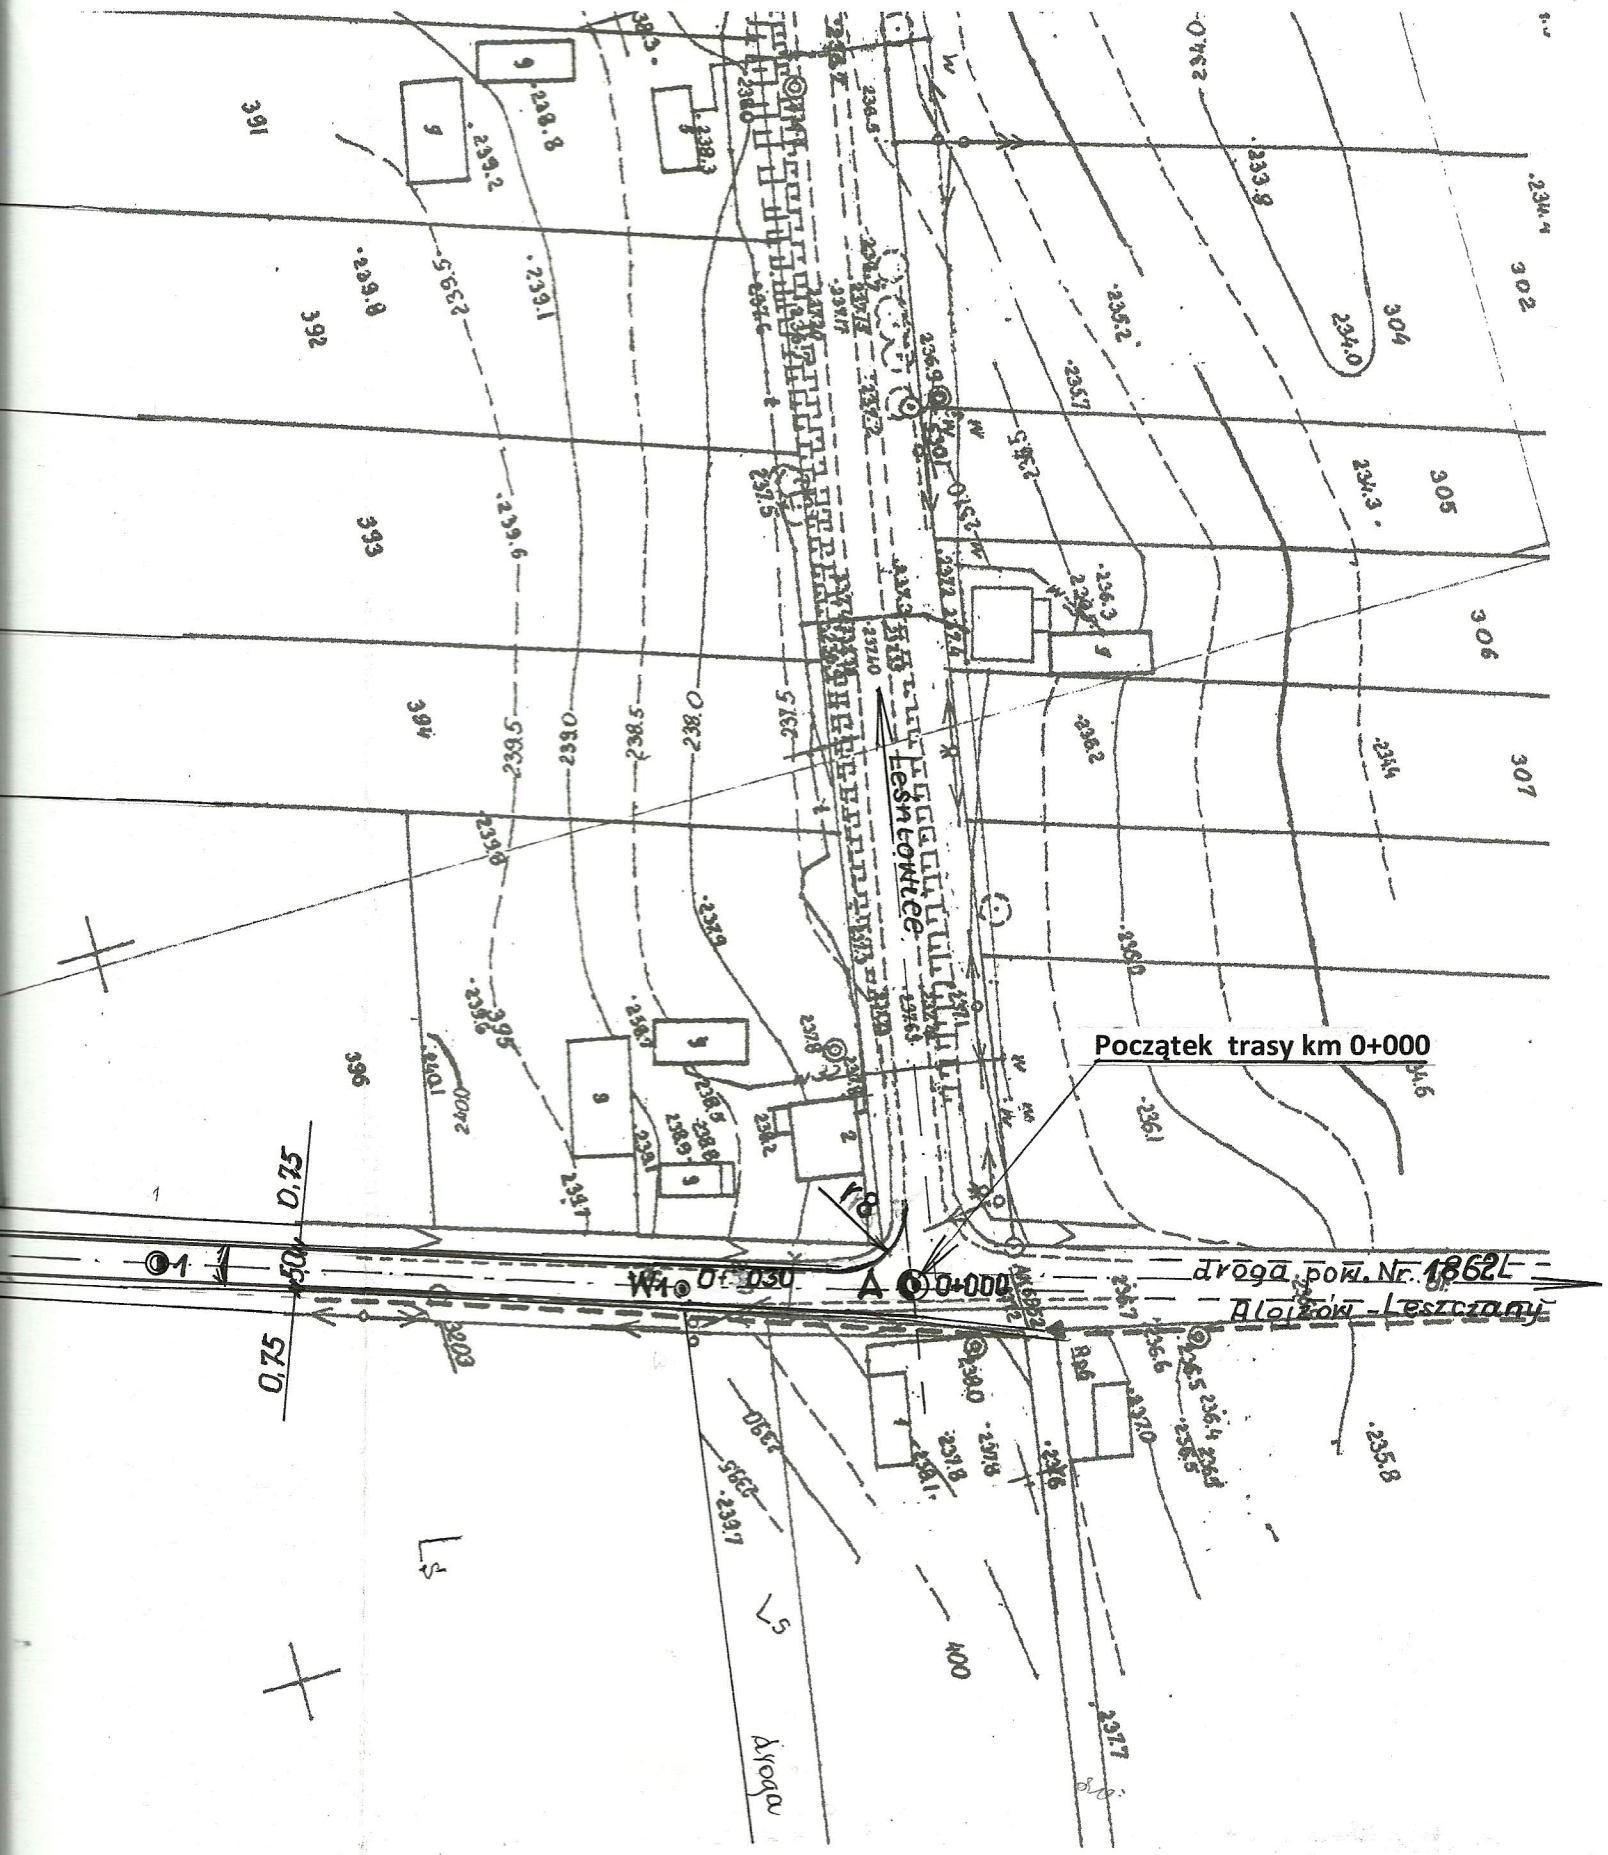

Obiekt:	**Przebudowa drogi gminnej nr 104981L Alojzów- Teresin na odcinku od km 0+000 do km 1+183**			Branża: **Drogowa**
Inwestor:	**Gmina Leśniowice**			**09.2011**
Treść Rysunku:	**PLAN SYTUACYJNY od km 0+000 do km 0+900**			Skala: **1:1000**
Projektant	**inż. Franciszek Dobruk**	**724/CH/88**		**Rys. nr 2.A**