


# KONSTRUKCJA ŚCIEKU ODWADNIAJĄCEGO 1:10

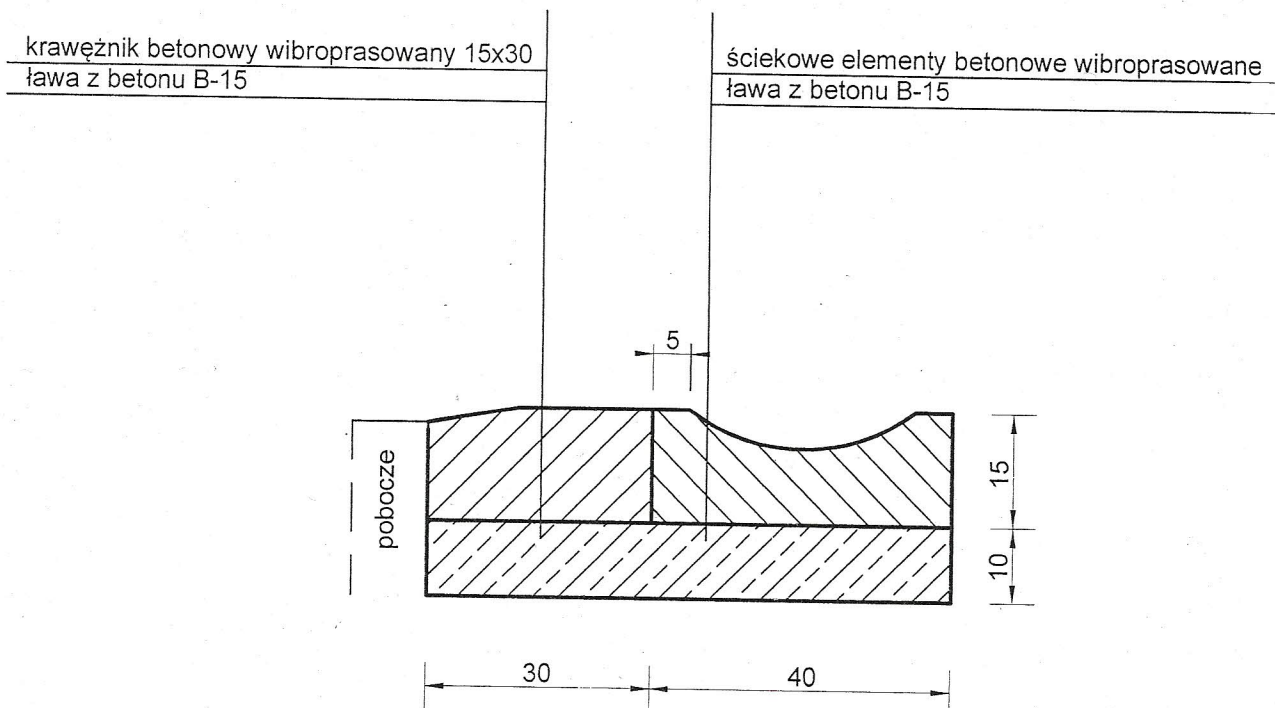

Obiekt:	Przebudowa drogi gminnej nr 104972L , km 0+000 - 0+558 Horodysko - Ostrów Kolonia ( Dz.nr Ew.235 i 651)	Branża: Drogowa
Inwestor:	Gmina Leśniowice	01.2011
Treść Rysunku:	Ściek odwadniający - aneks	Skala: 1:10
Projektant	inż. Franciszek Dobruk	upr.724/CH/88
		Rys. nr 8