SZCZEGÓŁY ROZWIAZAŃ SYTUACYJNYCH ZJAZDÓW DO POSESJI

WIDOK Z GÓRY skala 1:50

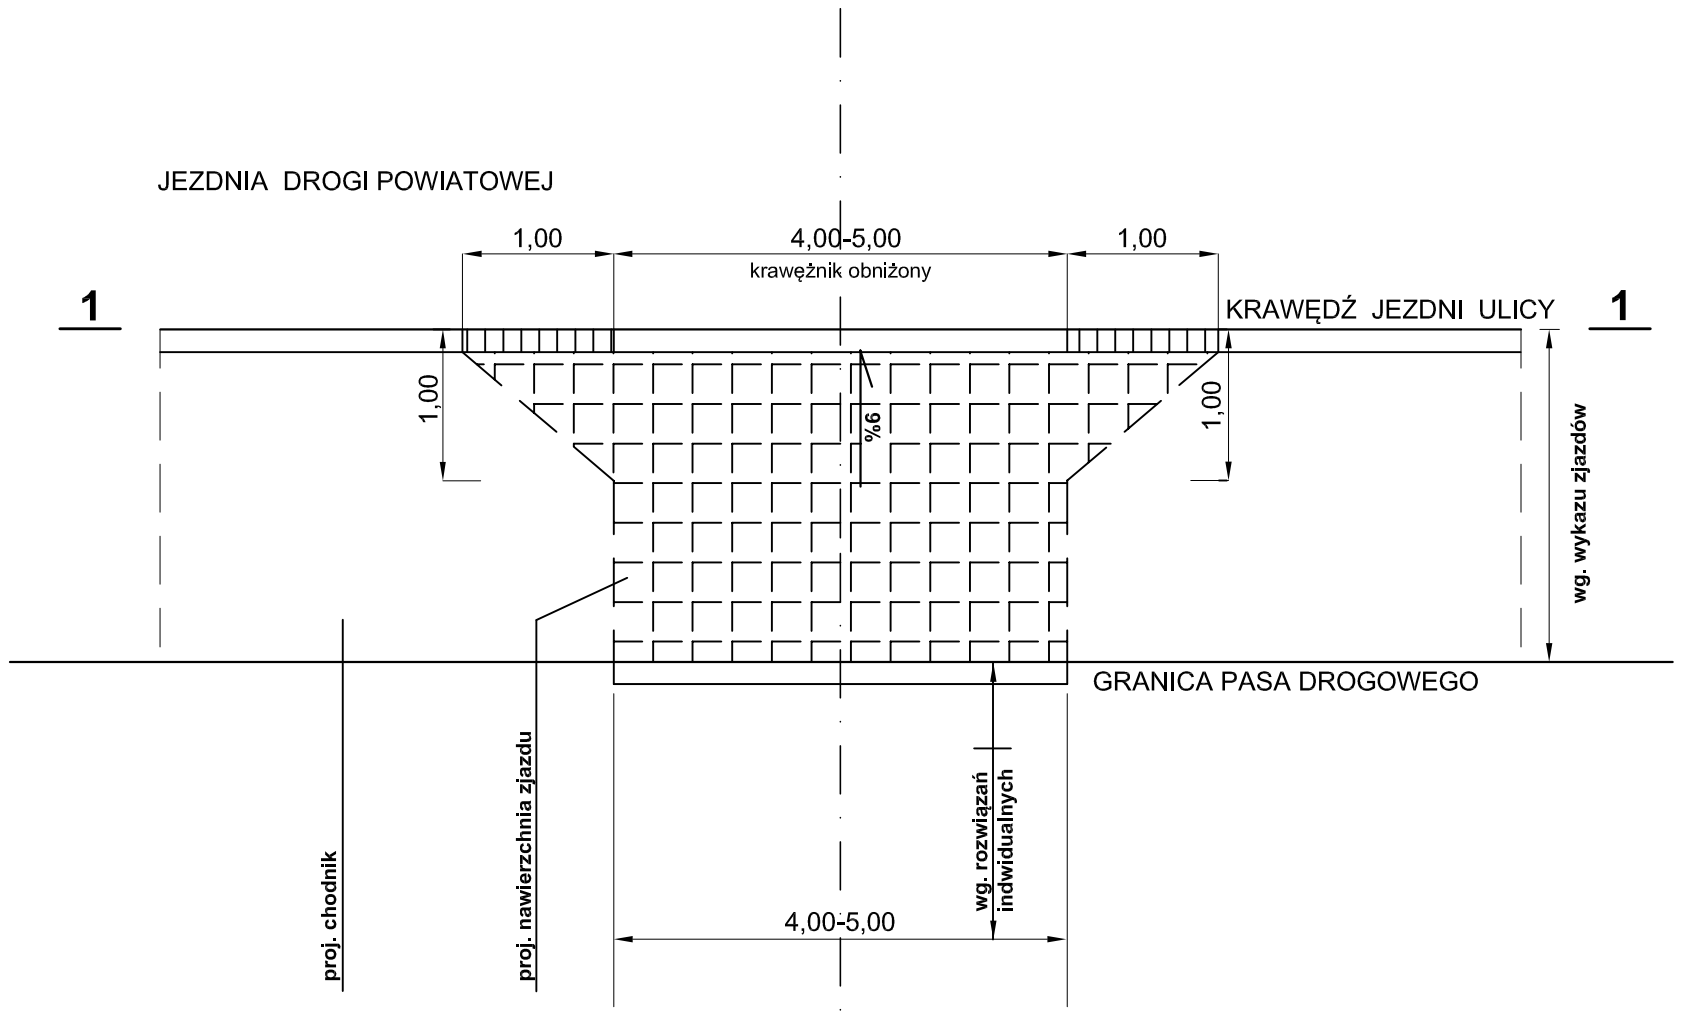

PRZEKRÓJ 1-1

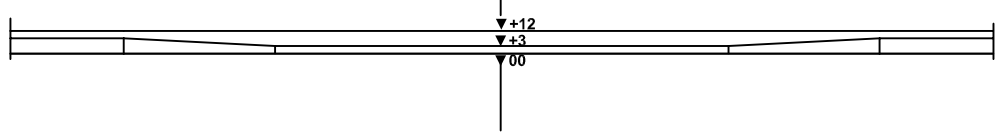

SZCZEGÓŁ KONSTRUKCJI ZJAZDÓW skala 1:10

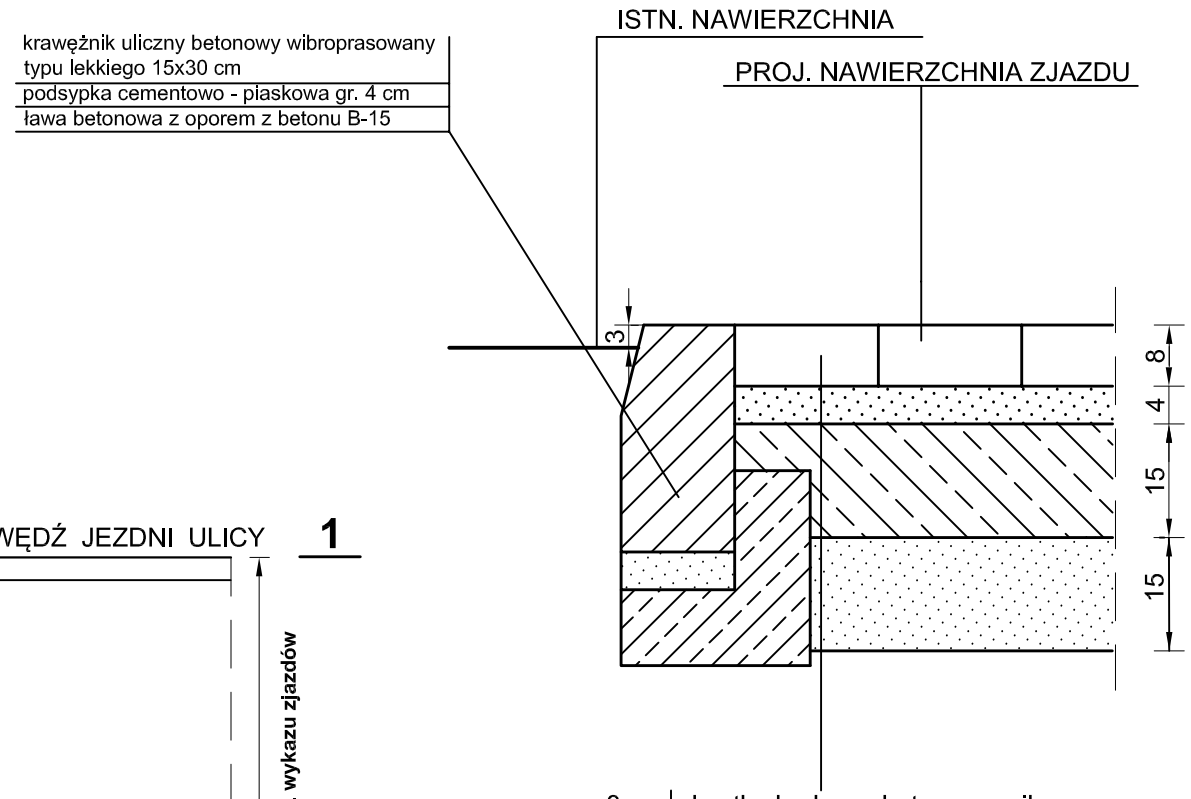

8 cm	kostka brukowa betonowa wibroprasowana szara
4 cm	podsypka cementpwo - piaskowa w proporcji 1:3
15 cm	podbudowa z piasku stabilizowanego cementem o Rm=5,00 MPa - wykonana w wytwórni
15 cm	warstwa odsączająca z piasku średnioziarnistego

ZAKŁAD USŁUG PROJEKTOWYCH I NADZORU BUDOWLANEGO
inż F. Dobruk
22-100 CHEŁM ul. Wołyńska 63/20 tel. 082 563 05 46

Tytuł projektu:	ODNOWA CENTRUM LEŚNIOWIC W ZAKRESIE PRZEBUDOWY CHODNIKÓW I ZATOK POSTOJOWYCH /dz. nr 53 i 87/26/			Branża: Drogowa
Inwestor:	Gmina Leśniowice 22-122 Leśniowice pow. Chełm			Data: listopad 2008
Rysunek:	SZCZEGÓŁY SYTUACYJNE ZJAZDÓW			Skala: 1:50 1:10
	Imię i nazwisko:	Upr. proj.	Podpis:	Rys. nr: 5
Projektant:	inż. Franciszek Dobruk	724/CH/88		
Asystent:	Bożena Kończyńska	793/CH/88		Str.: 14
Sprawdził:	mgr inż. Andrzej Milaszkiewicz	444/CH/85		