


SZCZEGÓŁ KONSTRUKCJI "A" skala 1:10

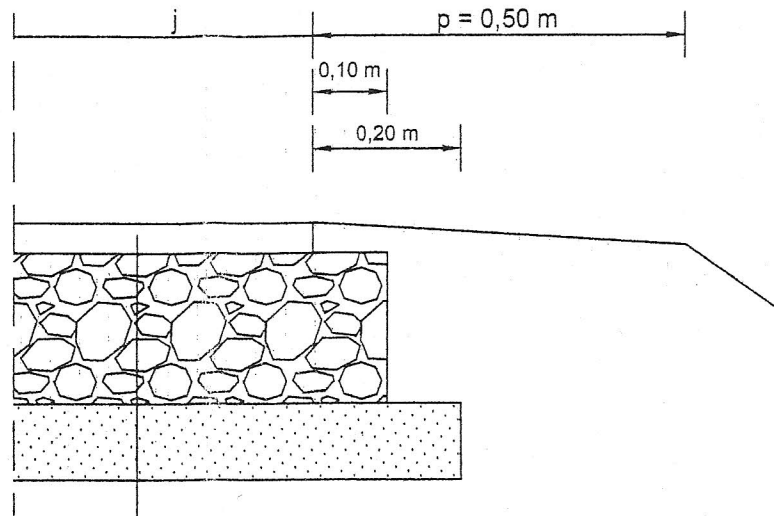

wg. wykazu zjazdów

DROGOWEGO

4 cm	warstwa ściernaz bet. asfaltowego zwir.-grysw. 0-8 mm
15 cm	podbudowa z kruszywa łamanego 0-31,5 mm
10 cm	warstwa mrozoodporna z piasku

Σ 29 cm

Obiekt:	Przebudowa drogi gminnej nr 104972L , km 0+000 - 0+558 Horodysko - Ostrów Kolonia ( Dz.nr Ew.235 i 651)		Branża: Drogowa
Inwestor:	Gmina Leśniowice		01.2011
Treść Rysunku:	Szczegóły rozwiązań sytuacyjnych zjazdów do posesji - aneks		Skala: 1: 50 i 1:10
Projektant	inż. Franciszek Dobruk	upr.724/CH/88	Rys. nr 7