


PROJEKT ZAGOSPODAROWANIA CENTRUM MIEJSCOWOŚCI MAJDAN LEŚNIEWSKI - SPOSÓB UŁOŻENIA KOSTKI BETONOWEJ

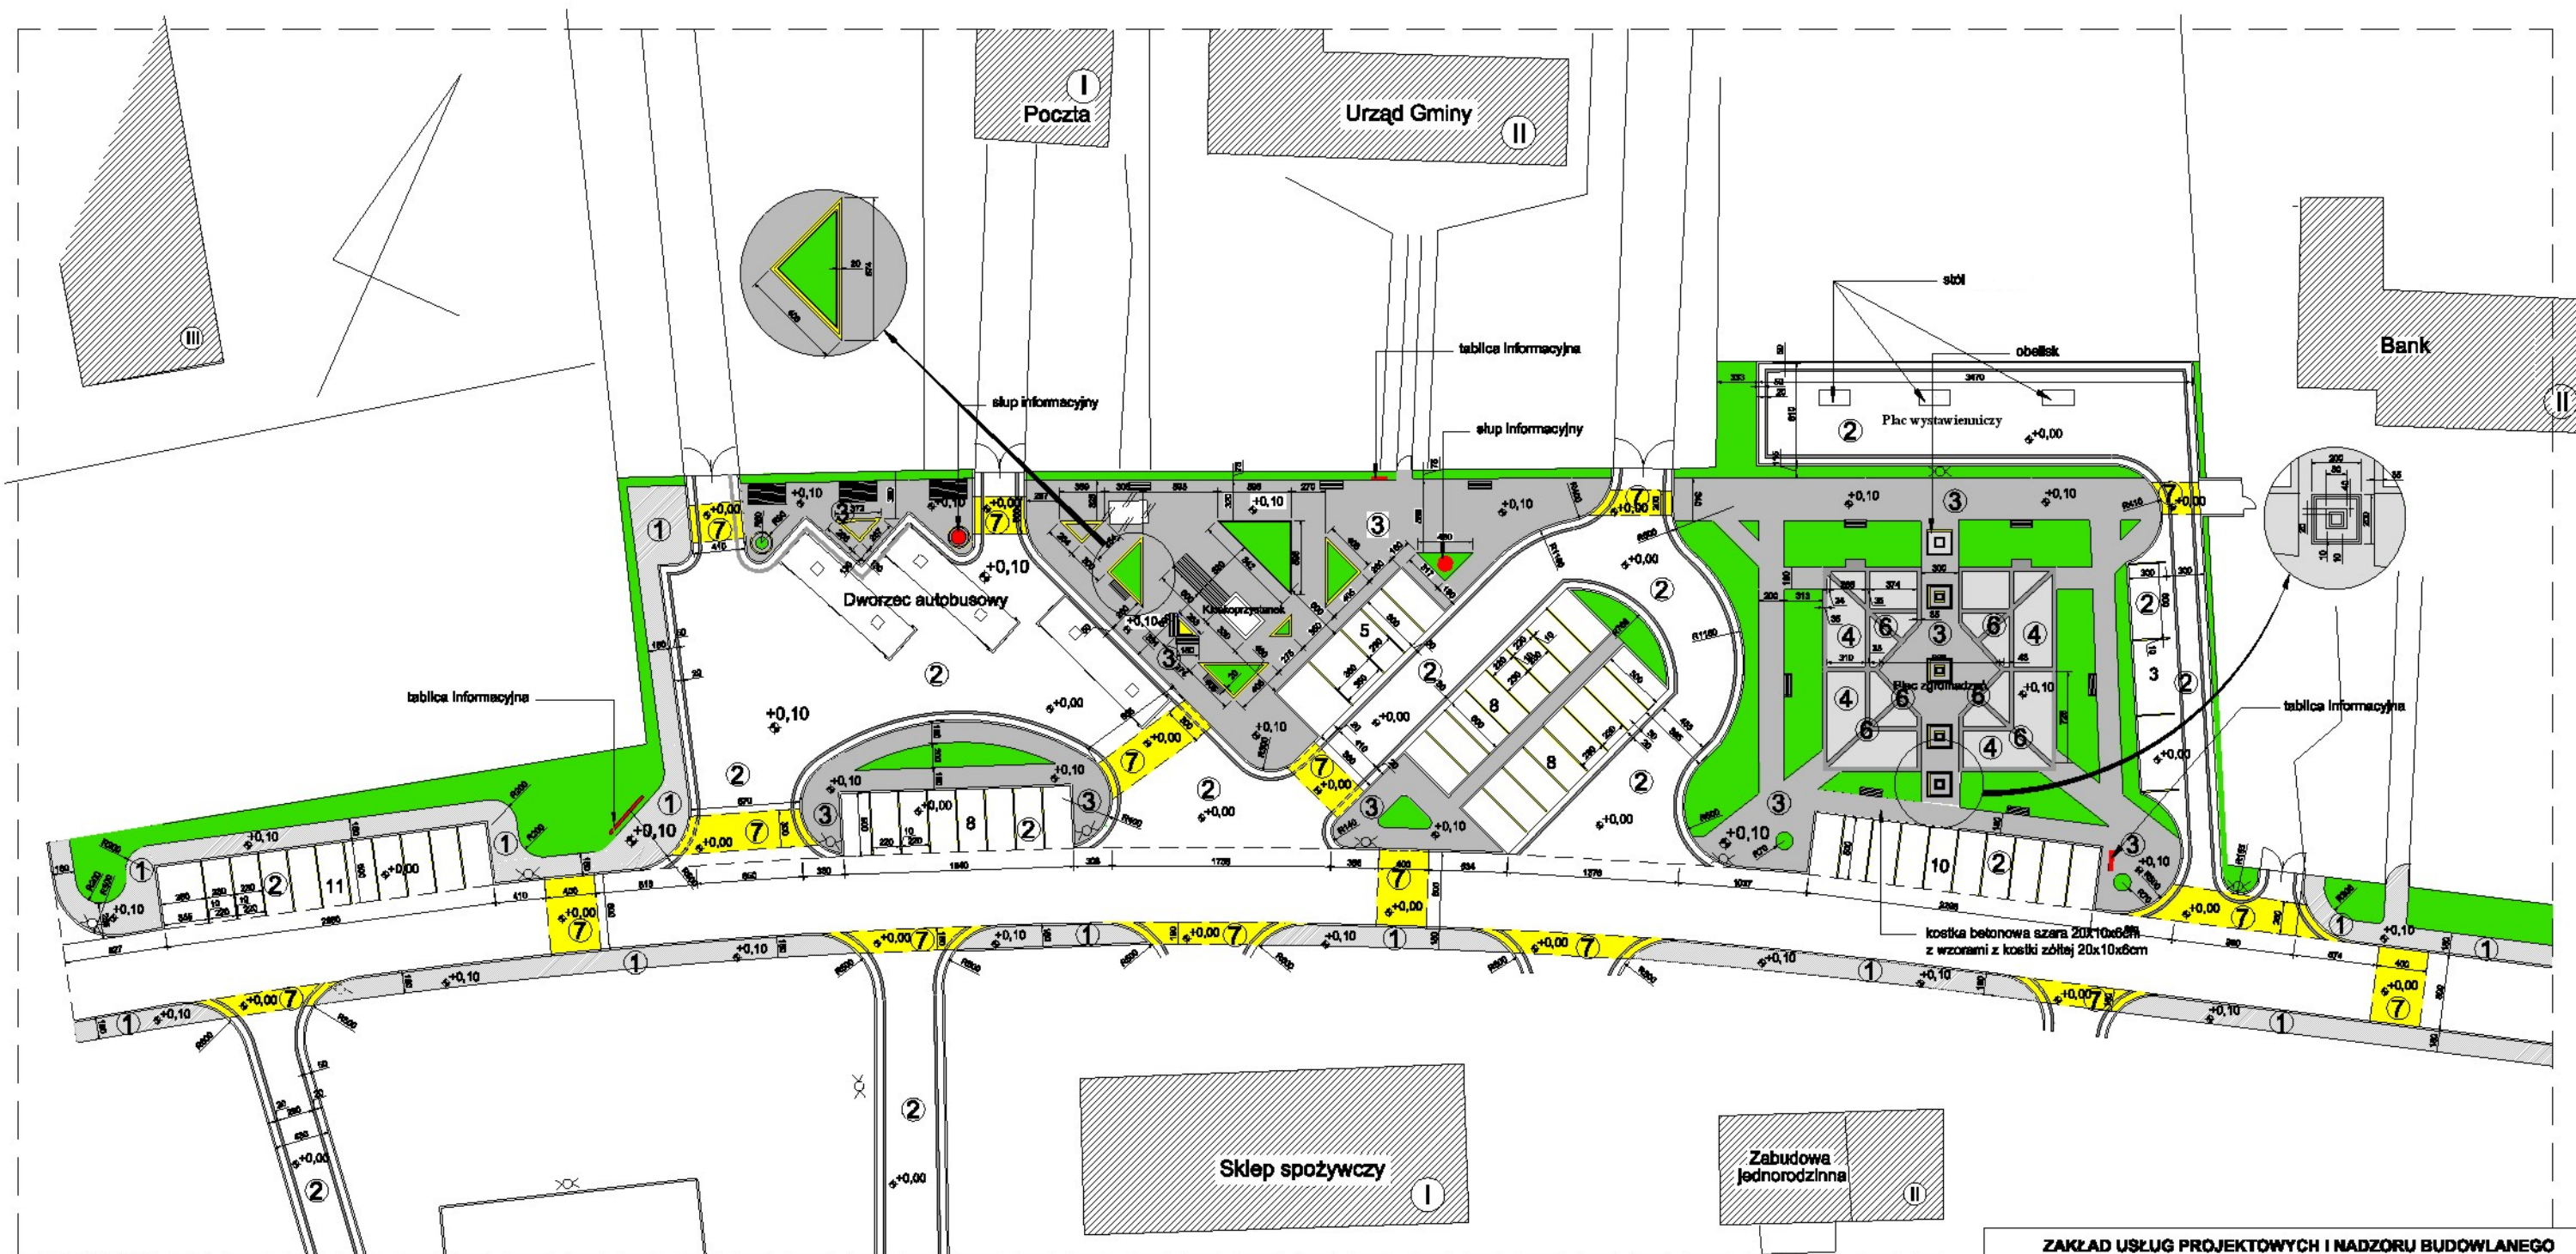

LEGENDA

- budynki istniejące
- projektowany kioskoprzystanek firmy Budotechnika
- budynki do rozbiłki
- parkingi projektowane
- ogrodzenia
- latarnie projektowane
- przystanki autobusowe typu Alaska (kiosko-przystanek) lub Beta firmy Budotechnika
- ławki

- 1** - wzór ułożony z kostki brukowej mrozoodpornej 20x10x6cm w kolorze żółtym i czarnym (sposób ułożenia nawiązuje do istniejącego wzoru i kolorystyki kostki, ułożonej na chodniku w centrum miasta po stronie sklepu)
- 2** - kostka brukowa mrozoodporna prostokątna 20x10x6cm w kolorze szarym (parkingi i komunikacja dla samochodów i autobusów)
- 3** - kostka brukowa prostokątna mrozoodporna w kolorze szarym (centralny plac miasta) - 20x10x6cm
- 4** - płyty kamienne lub chodnikowe w kolorze żółtym lub szarym - 30x30cm
- 5** - kostka brukowa prostokątna mrozoodporna 20x10x6cm w kolorze czarnym (komunikacja dla samochodów i autobusów - pasy równoległe do krawężnika)
- 6** - kostka brukowa prostokątna mrozoodporna 20x10x6cm w kolorze czarnym (kostka dzieli pola z płyt chodnikowych na "Placu Zgromadzeń")
- 7** - kostka brukowa prostokątna mrozoodporna 20x10x6cm w kolorze żółtym (przejścia dla pieszych i pasy wydzielające miejsca postojowe, wzór wokół pawilonu handl.)

UWAGA:

W MIEJSCU PRZEJŚĆ DLA PIESZYCH KRAWĘŻNIKI OBNIŻONE DO POZIOMU JEZDNI. W CENTRALNEJ CZĘŚCI MIASTA POSADZKA NA PLACU SĄSIADUJĄCY Z URZĘDEM GMINY UŁOŻONA Z SZAREJ PROSTOKĄTNEJ KOSTKI BRUKOWEJ - 20x10x6cm Z WZORAMI Z PROSTOKĄTNEJ ŻÓLTEJ KOSTKI BRUKOWEJ 20x10x6cm. PLAC Z MIEJSCAMI PARKINGOWYMI UŁOŻONY Z SZAREJ PROSTOKĄTNEJ KOSTKI BRUKOWEJ Z PASAMI Z PROSTOKĄTNEJ KOSTKI ŻÓLTEJ, UŁOŻONEJ RÓWNOLEGLE DO KRAWĘŻNIKA.

ZAKŁAD USŁUG PROJEKTOWYCH I NADZORU BUDOWLANEGO Inż. F. DOBRUK

ul. Wołyńska 63/20, 22-100 Chełm tel. (82) 56 30 546

INWENIAR		GMINA LEŚNIEWICE POWIAT W CHELMIE		BRANŻA	
TYTUŁ PROJEKTU		PROJEKT ODNOWY CENTRUM MIASTA W MIEJSCOWOŚCI MAJDAN LEŚNIEWSKI NA DZIELKACH NR 453/1, 458/2, 454/1, 454/2, 887/4 W MAJDANIE LEŚNIEWSKIM		architektoniczna	
NAZWA RYSUNKU		Projekt zagospodarowania placu w centrum Leśniewic - Sposób ułożenia kostki betonowej		BRANŻA	
PROJEKTANT	IMI I NAZWISKO	NR UPRAWNIEN	POCPIS	SKALA	
	inż. Jan Kołodziejczyk	842/CH/88		1:500	
OPRACOWUJĄCY	IMI I NAZWISKO	NR UPRAWNIEN	POCPIS	DATA	
	inż. Franciszek Dobruk	724/CH/88 1043/CH/82		kwiecień 2008	
ASYSTENT	IMI I NAZWISKO	NR UPRAWNIEN	POCPIS	NR RYS.	
	mgr inż. arch. Anna Sidorowicz			3	