


Temat	Projekt budowy drogi gminnej w m. Kolonia Plisków odc. km 0+000 - 1+655,14		
Rysunek	Plan sytuacyjny		
Projektant	inż. Jerzy Pietraszewski	inż. Budownictwa Drogowego Nr upr. 300 a / CH / 82	Skala: 1:1000
Aspekt	mgr inż. Stanisław Malisz	mgr inż. Stanisław Motus 32/160 Chota, ul. Sygnałowa 9/3 UPR. bud. Nr 352/CH/83	Nr rys. 2a
Supervizor	mgr inż. Andrzej Milaszkiewicz	mgr inż. Andrzej Milaszkiewicz Upr. bud. Nr 352/CH/83 Upr. bud. Nr 444/CH/85	Data: sierpień 2001 r.

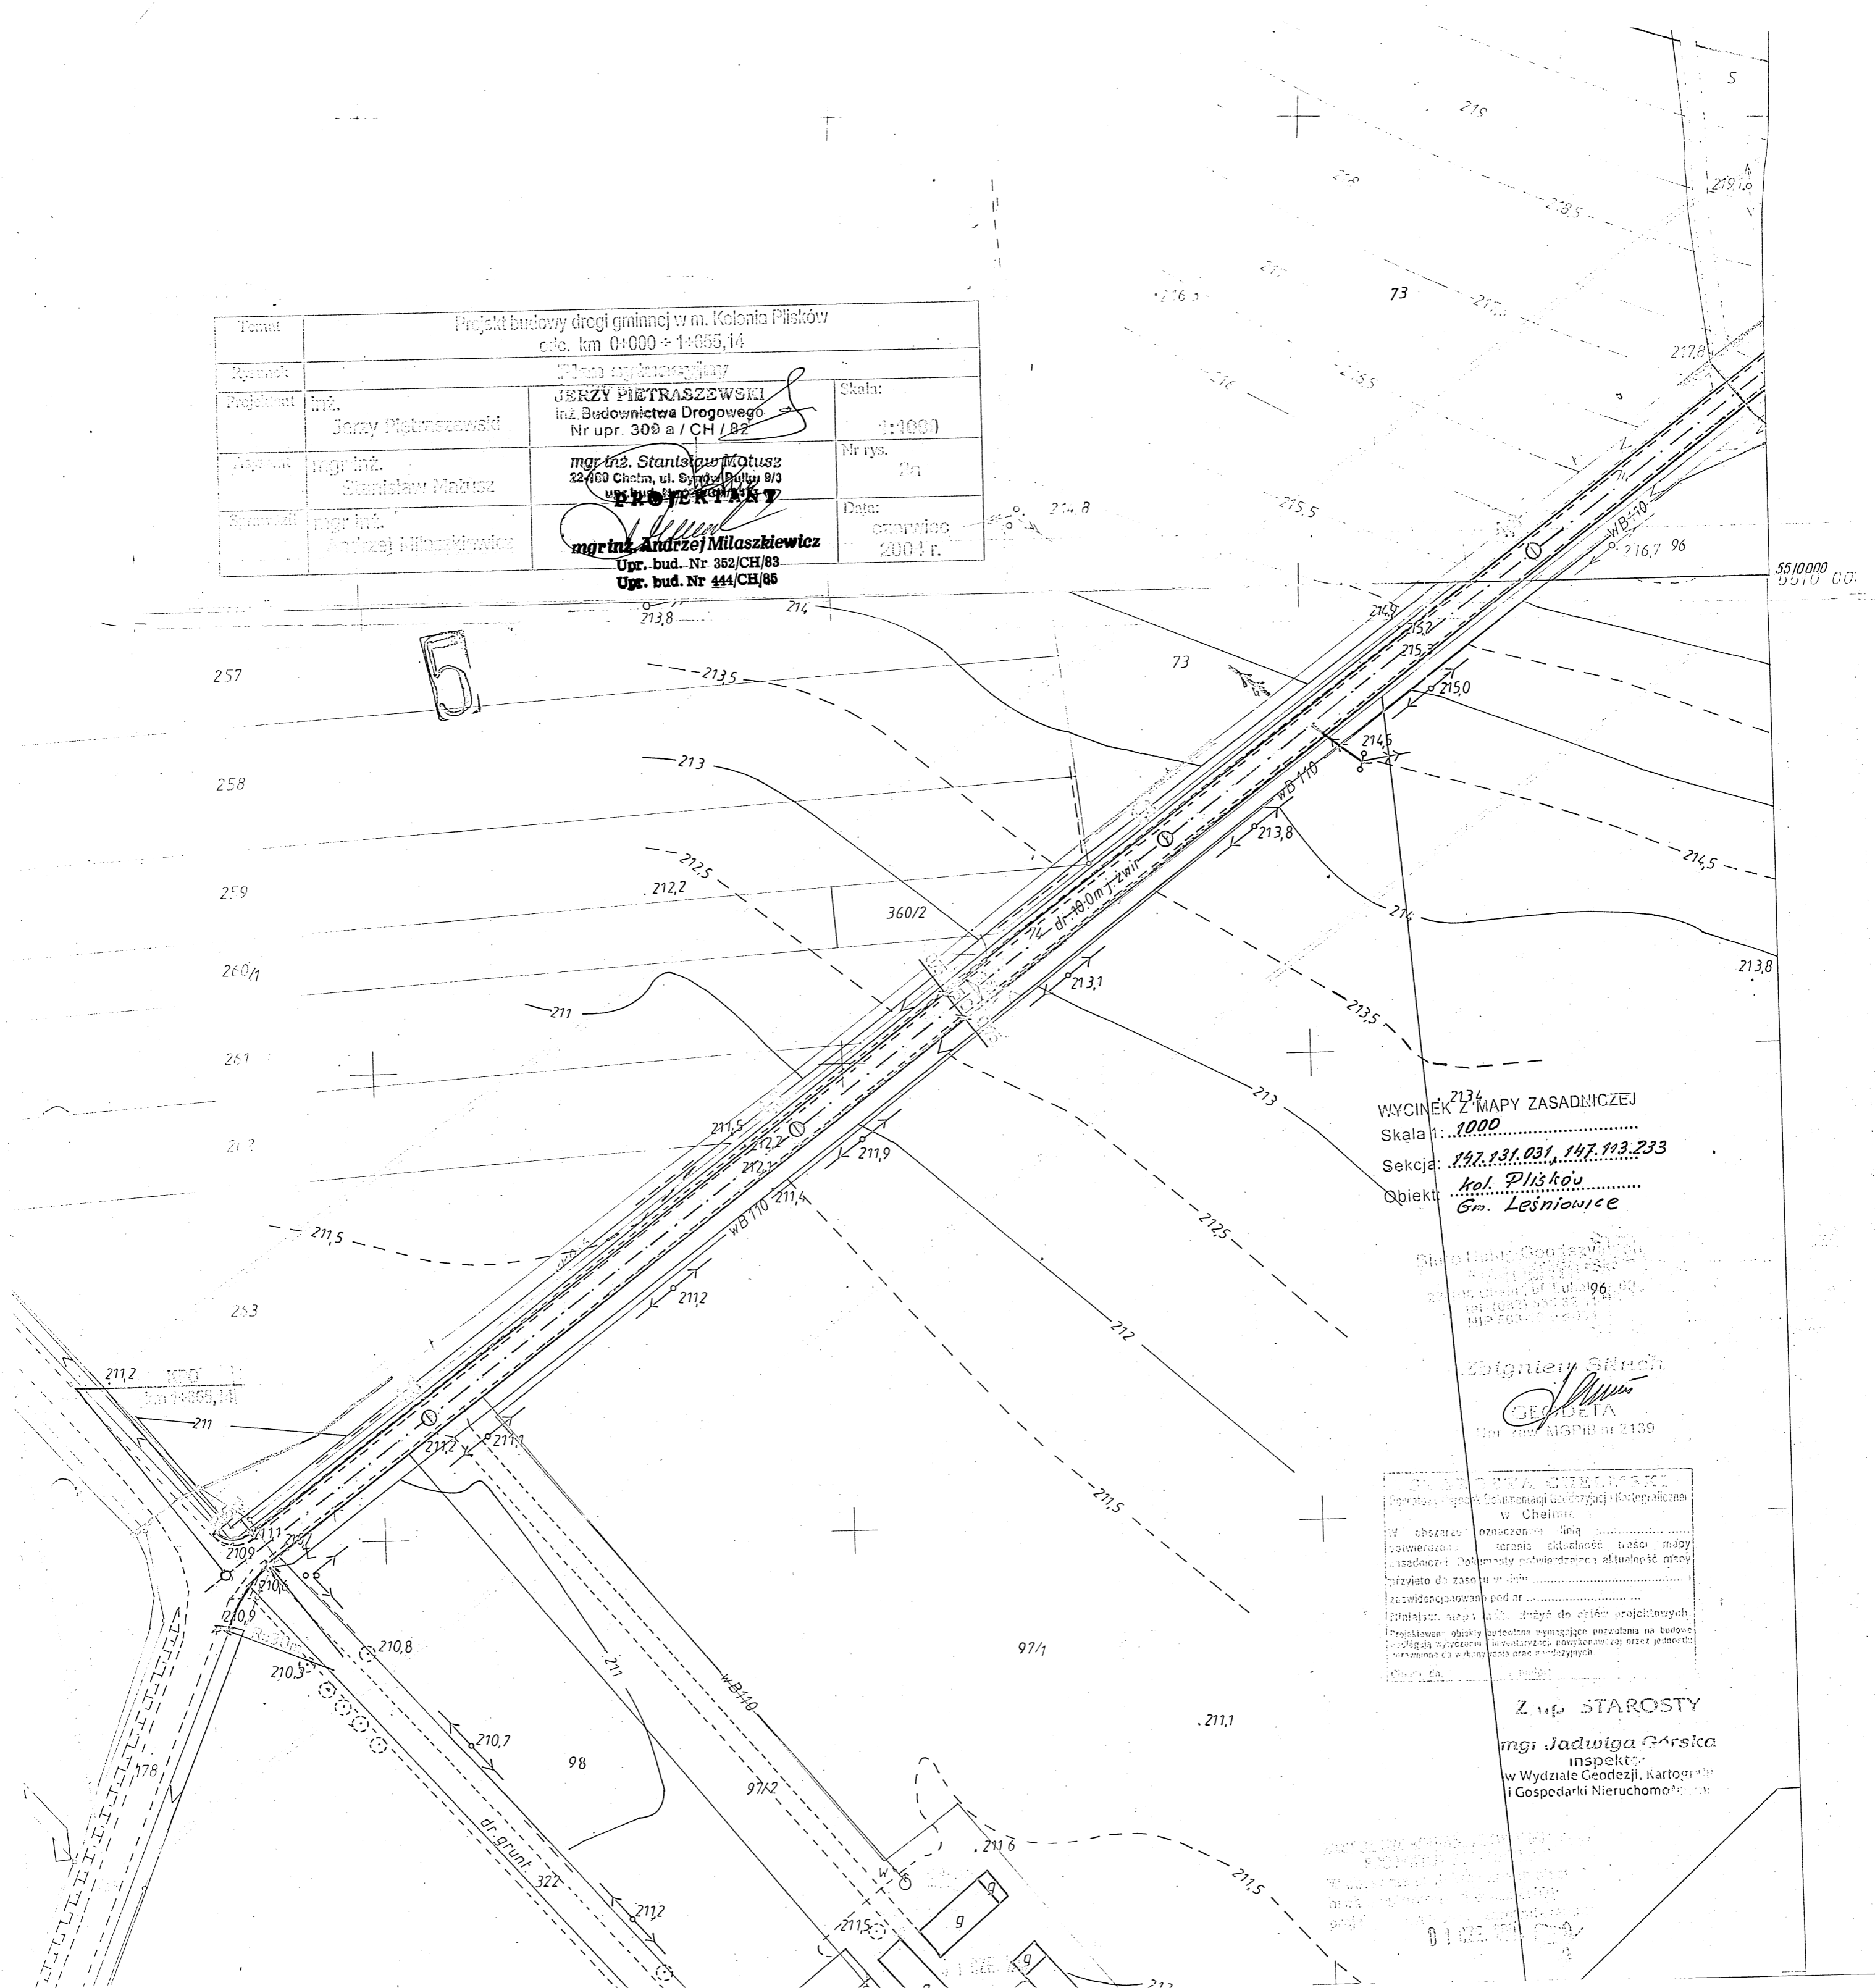

WYCINEK Z MAPY ZASADNICZEJ  
Skala 1:1000  
Sekcja: 147.131.031, 147.103.233  
Objekt: kol. Plisków  
Gm. Lesznowice

Biuro Inżynierskie Geodezyjne  
ul. ...  
tel. (0481) 907 82  
ul. ...

Zbigniew Situch  
GEODETA  
Inż. bud. MGPiB nr 2139

GEODETA GOSPODARSTWA  
Biuro Inżynierskie Geodezyjne i Kartograficzne  
w Chełmie  
W obszarze oznaczonym linią ...  
pozwierzonej, terena aktualność treści mapy  
zasadniczej i Dokumenty potwierdzające aktualność mapy  
przyzwole do zasobu w ...  
zawidacypowowane pod nr ...  
Przebiegają one: ...  
Projektowane obiekty budowlane wymagające pozwolenia na budowę  
zobowiązania wyczerpująca, licencyjne, pozwolenia przez jednostki  
wskazane do wykonania przez podwykonawców.

Z up. STAROSTY  
mgr Jadwiga Garska  
inspektor  
w Wydziale Geodezji, Kartografii  
i Gospodarki Nieruchomości