


WYCINEK Z MAPY ZASADNICZEJ
 Skala 1:1000
 Obiekt: Majdan Leśniowski, gm Leśniowice
 dz Nr 452/1

Sekcja Nr 147.113.253 i 147.113.254

Wykonana: dnia: 08.07.2008

USŁUGI GEODEZYJNE Zbigniew Situch
 Zbigniew Situch
 22-100 Chełm, ul. Lubelska 69
 kom. 608 076 524 tel. (082) 567-31-11
 Regon. 110105969 NIP 563-104-78-93 Upr. zaw. MGPIB nr 2136

STACJA CHEŁMSKI
 Powiatowy Ośrodek Dokumentacji Geodezyjnej i Kartograficznej
 w Chełmie
 W obszarze oznaczonym linią potwierdzone w terenie aktualność treści mapy zasadniczej. Dokumenty potwierdzające aktualność mapy przyjęto do zasobu w dniu 08.07.2008
 zaewidencjonowano pod nr 3108/147/113.
 Niniejsza mapa może służyć do celów projektowych.
 Niektóre obiekty budowlane wymagające pozwolenia na budowę podlegają wyliczeniu i inwentaryzacji powykonawczej przez jednostki uprawnione do wykonywania prac geodezyjnych.
 Chełm, 08.07.2008

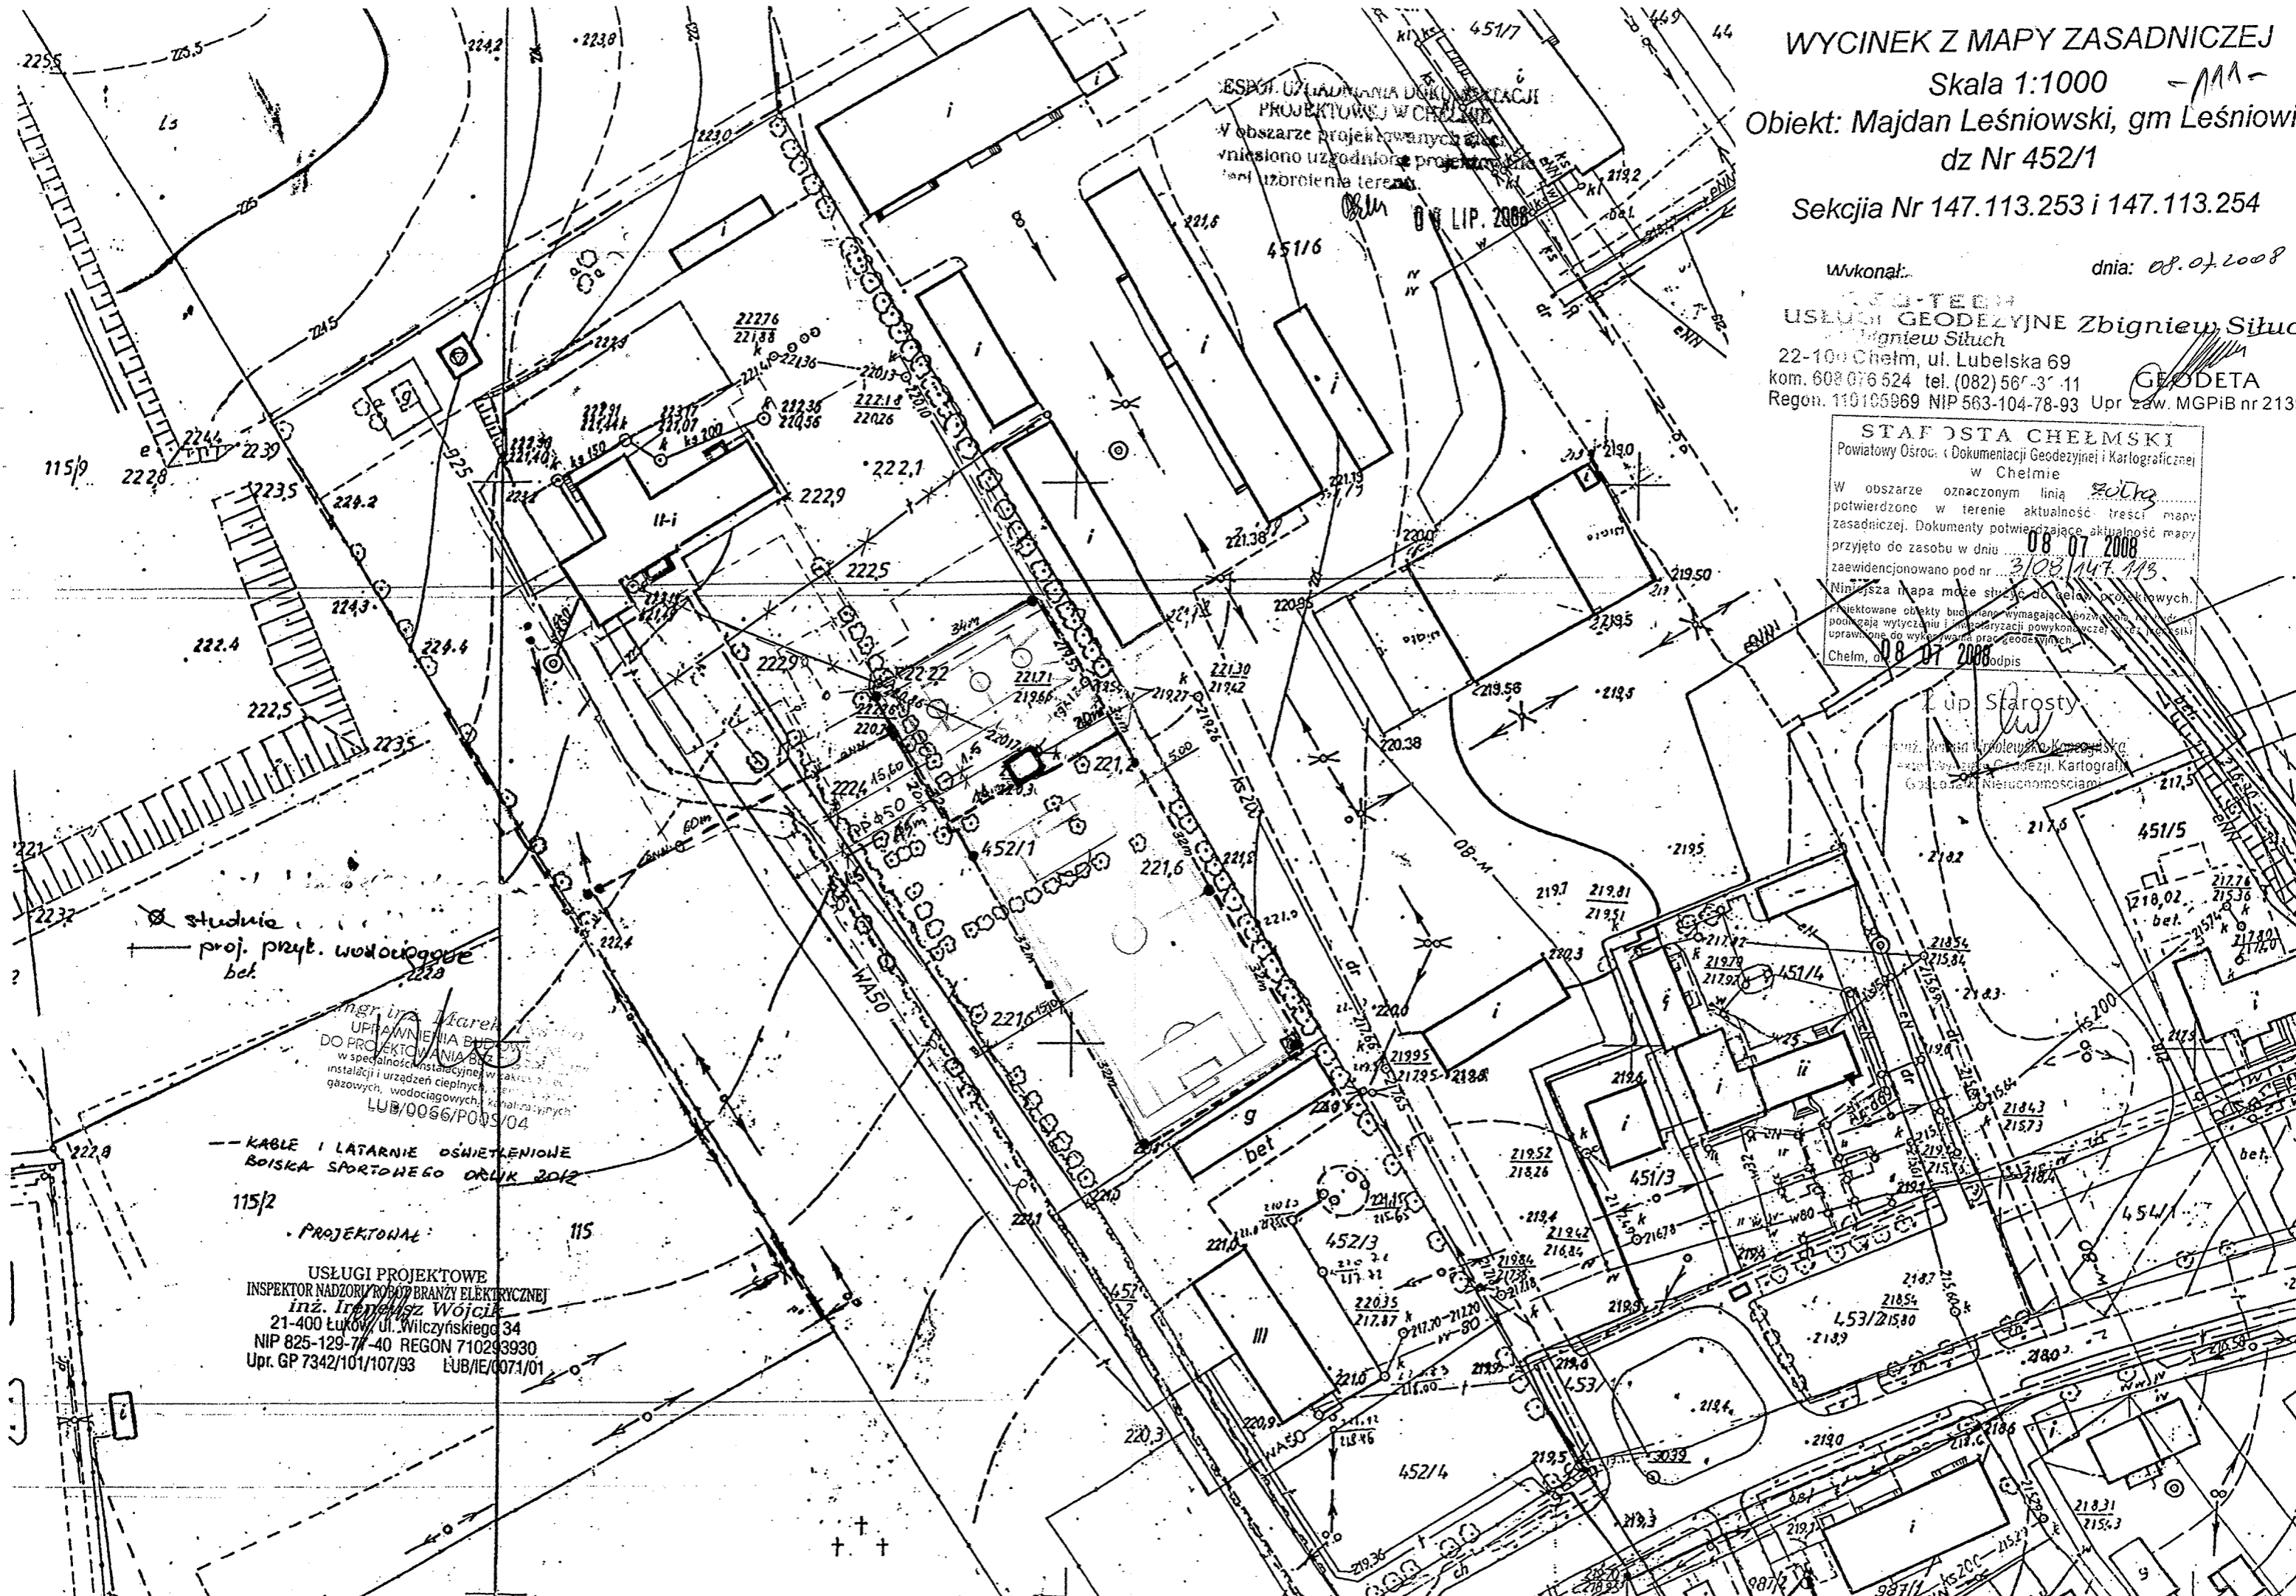

studnie
 proj. przyt. wodociągowe
 bet.

mgr inż. Marek
 UPRAWNIENIA BUDOWLANE
 DO PROJEKTOWANIA BEZ
 w specjalności instalacyjnej w zakresie
 instalacji i urządzeń cieplnych, wentylacyjnych,
 gazowych, wodociagowych, kanalizacyjnych
 LUB/0096/PO/04

KABLE I LATARNIE OŚWIETLENIE
 BOISKA SPORTOWEGO DRUK 2012

PROJEKTOWAL:
 USŁUGI PROJEKTOWE
 INSPEKTOR NADZORU ROBÓT BRANŻY ELEKTRYCZNEJ
 inż. Ireneusz Wójcik
 21-400 Łuków, ul. Wilczyńskiego 34
 NIP 825-129-77-40 REGON 710293930
 Upr. GP 7342/101/107/93 LUB/1E/0071/01

Starosta
 inż. Krzysztof Komarowski
 Wydział Geodezji, Kartografii
 i Gospodarki Nieruchomościami