Nie wyklucza się istnienia w terenie
również urządzeń podziemnych
o których brak było informacji branżowych
nie zostały odnalezione w terenie
w czasie inwentaryzacji geodezyjnej

STAROSTA CHEŁMSKI

Na podstawie art. 28 ust. 1 ustawy z dnia 17 maja 1989 r. -Prawo geodezyjne i kartograficzne (Dz.U. z 2000 r. Nr 100, poz. 1086 i Nr 120, poz. 1268) uzgodniono usytuowanie projektowanych sieci uzbrojenia terenu

budowa p.w.op.

Uzgodnione usytuowanie sieci uzbrojenia terenu podlega wytyczeniu i geodezyjnej inwentaryzacji powykonawczej przez jednostki uprawnione do wykonywania prac geodezyjnych. W razie niezgodności realizacji sieci uzbrojenia terenu z uzgodnionym projektem inwestor zobowiązany jest przedłożyć mapę z wynikami pomiarów powykonawczych właściwemu organowi administracji architektoniczno-budowlanej. Uzgodnienie usytuowania projektowanych sieci uzbrojenia terenu zachowuje ważność przez okres 3 lat od dnia wydania opinii w sprawie uzgadniania usytuowania projektowanych sieci uzbrojenia terenu. Uzgodnienie traci ważność w przypadku, o którym mowa w § 13 rozporządzenia Ministra Rozwoju Regionalnego i Budownictwa z dnia 2 kwietnia 2001 r. w sprawie geodezyjnej ewidencji sieci uzbrojenia terenu oraz zespołów uzgadniania dokumentacji projektowej (DZ. U. Nr 38, poz. 455)

Opinia Nr 198/2004 Chełm dnia 09.06.2004

Z up. STAROSTY
Bogumiła Skublewska
Przewodnicząca
Zespołu Uzgadniania
Dokumentacji Projektowej

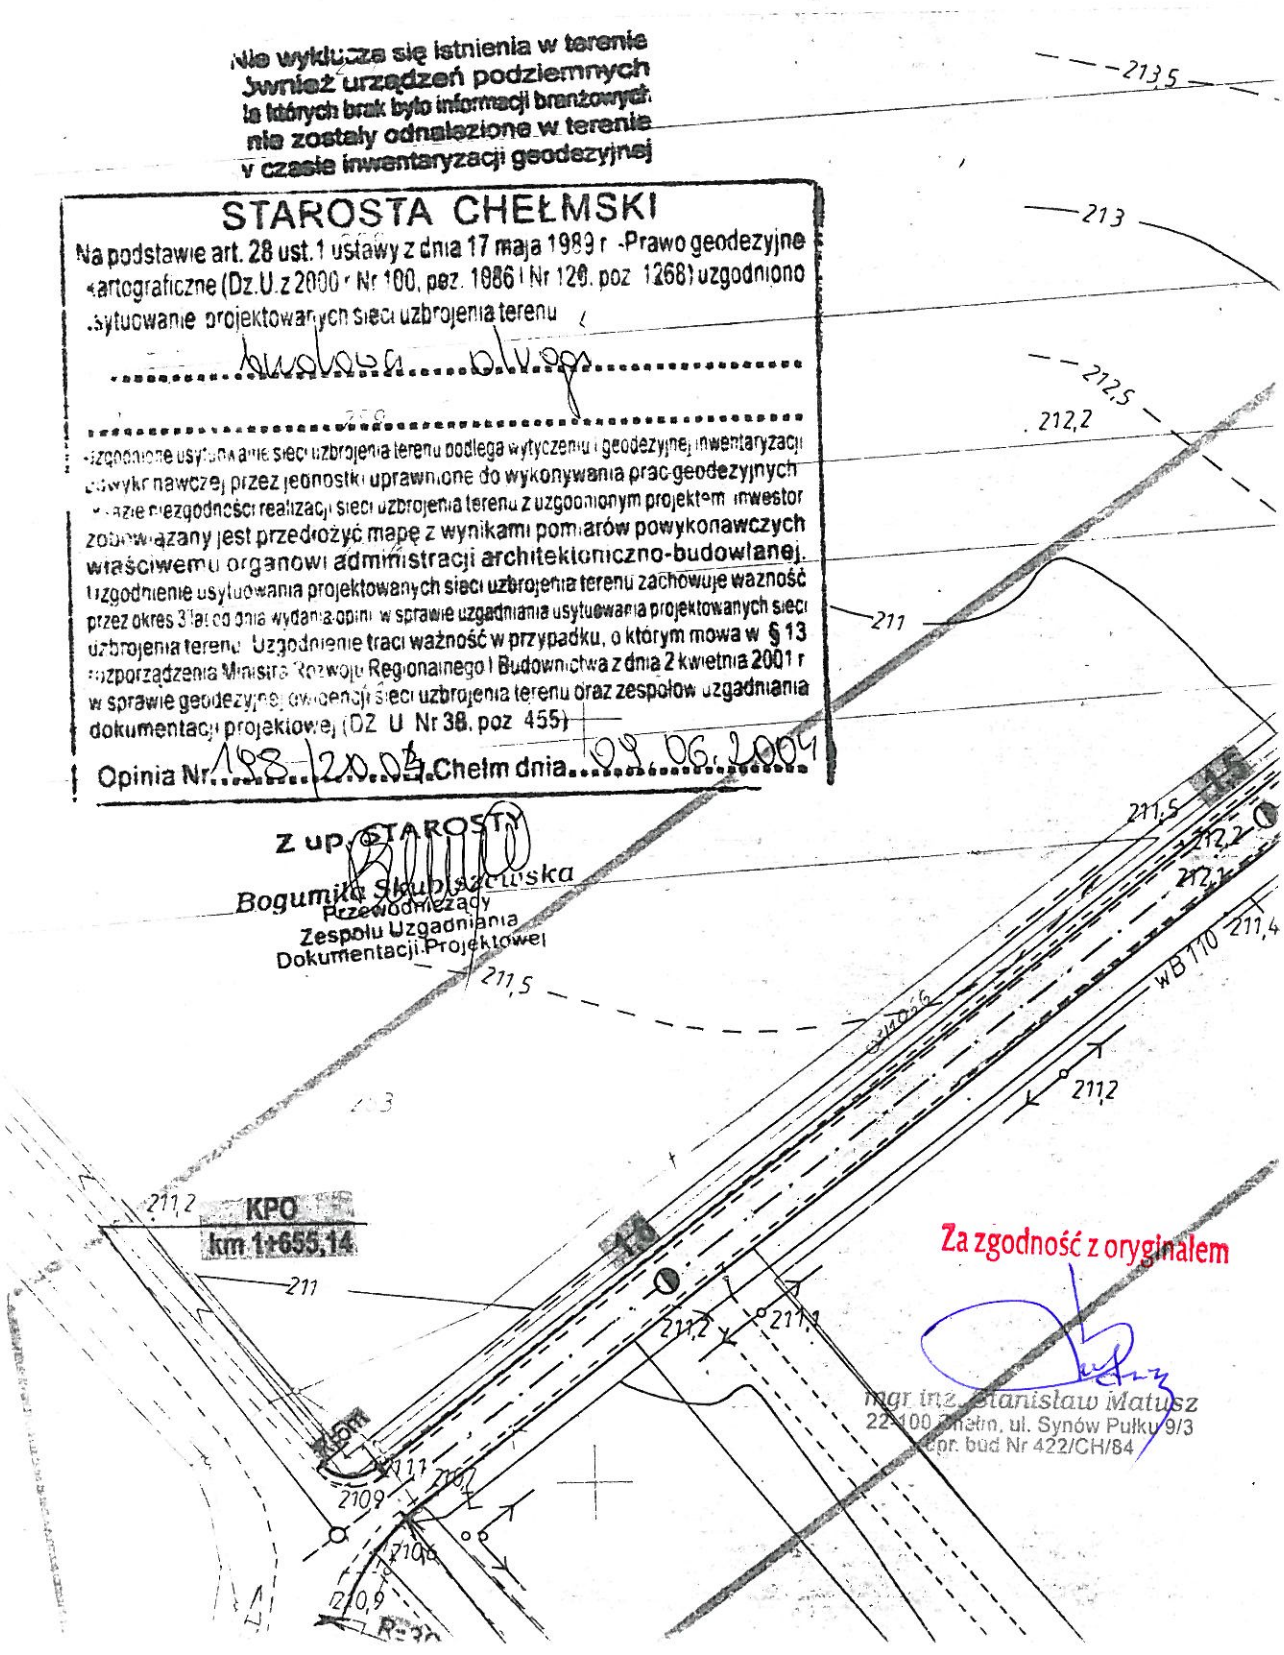

Za zgodność z oryginałem

mgr inż. Stanisław Matusz
22-100 Chełm, ul. Synów Pułku 9/3
upr. bud Nr 422/CH/84